




FABBRICATO A

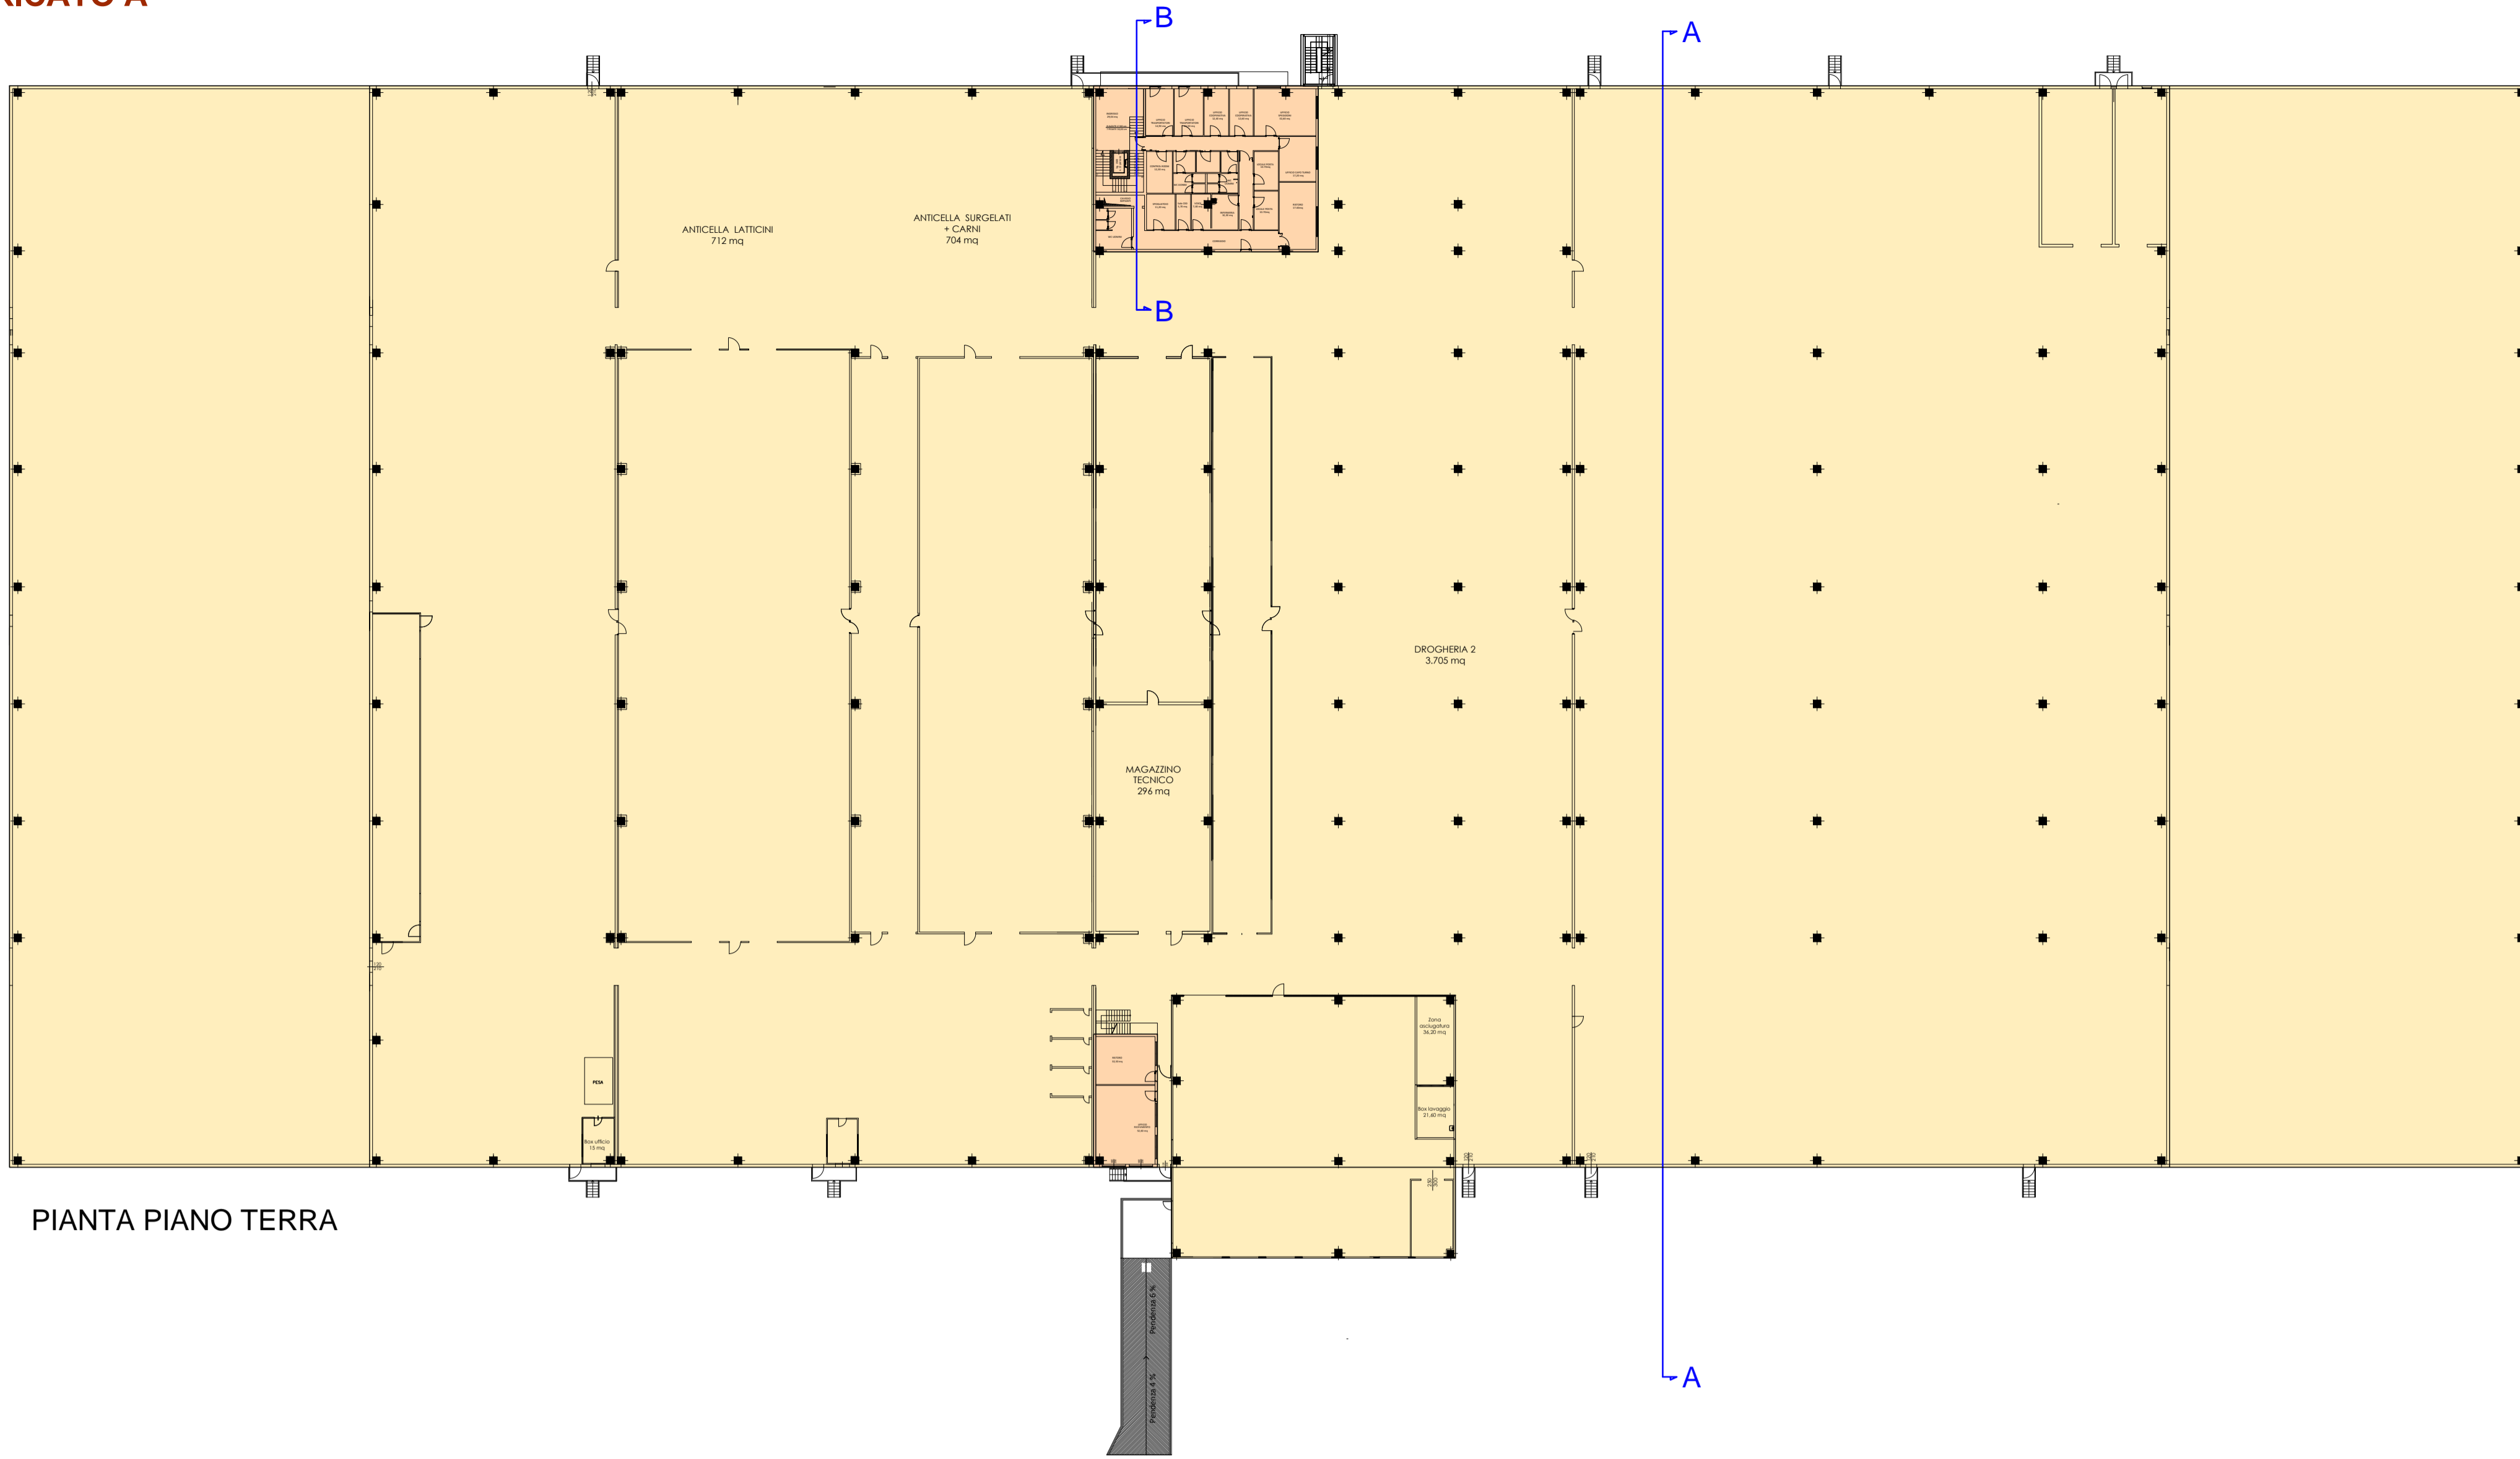

PIANTA PIANO TERRA

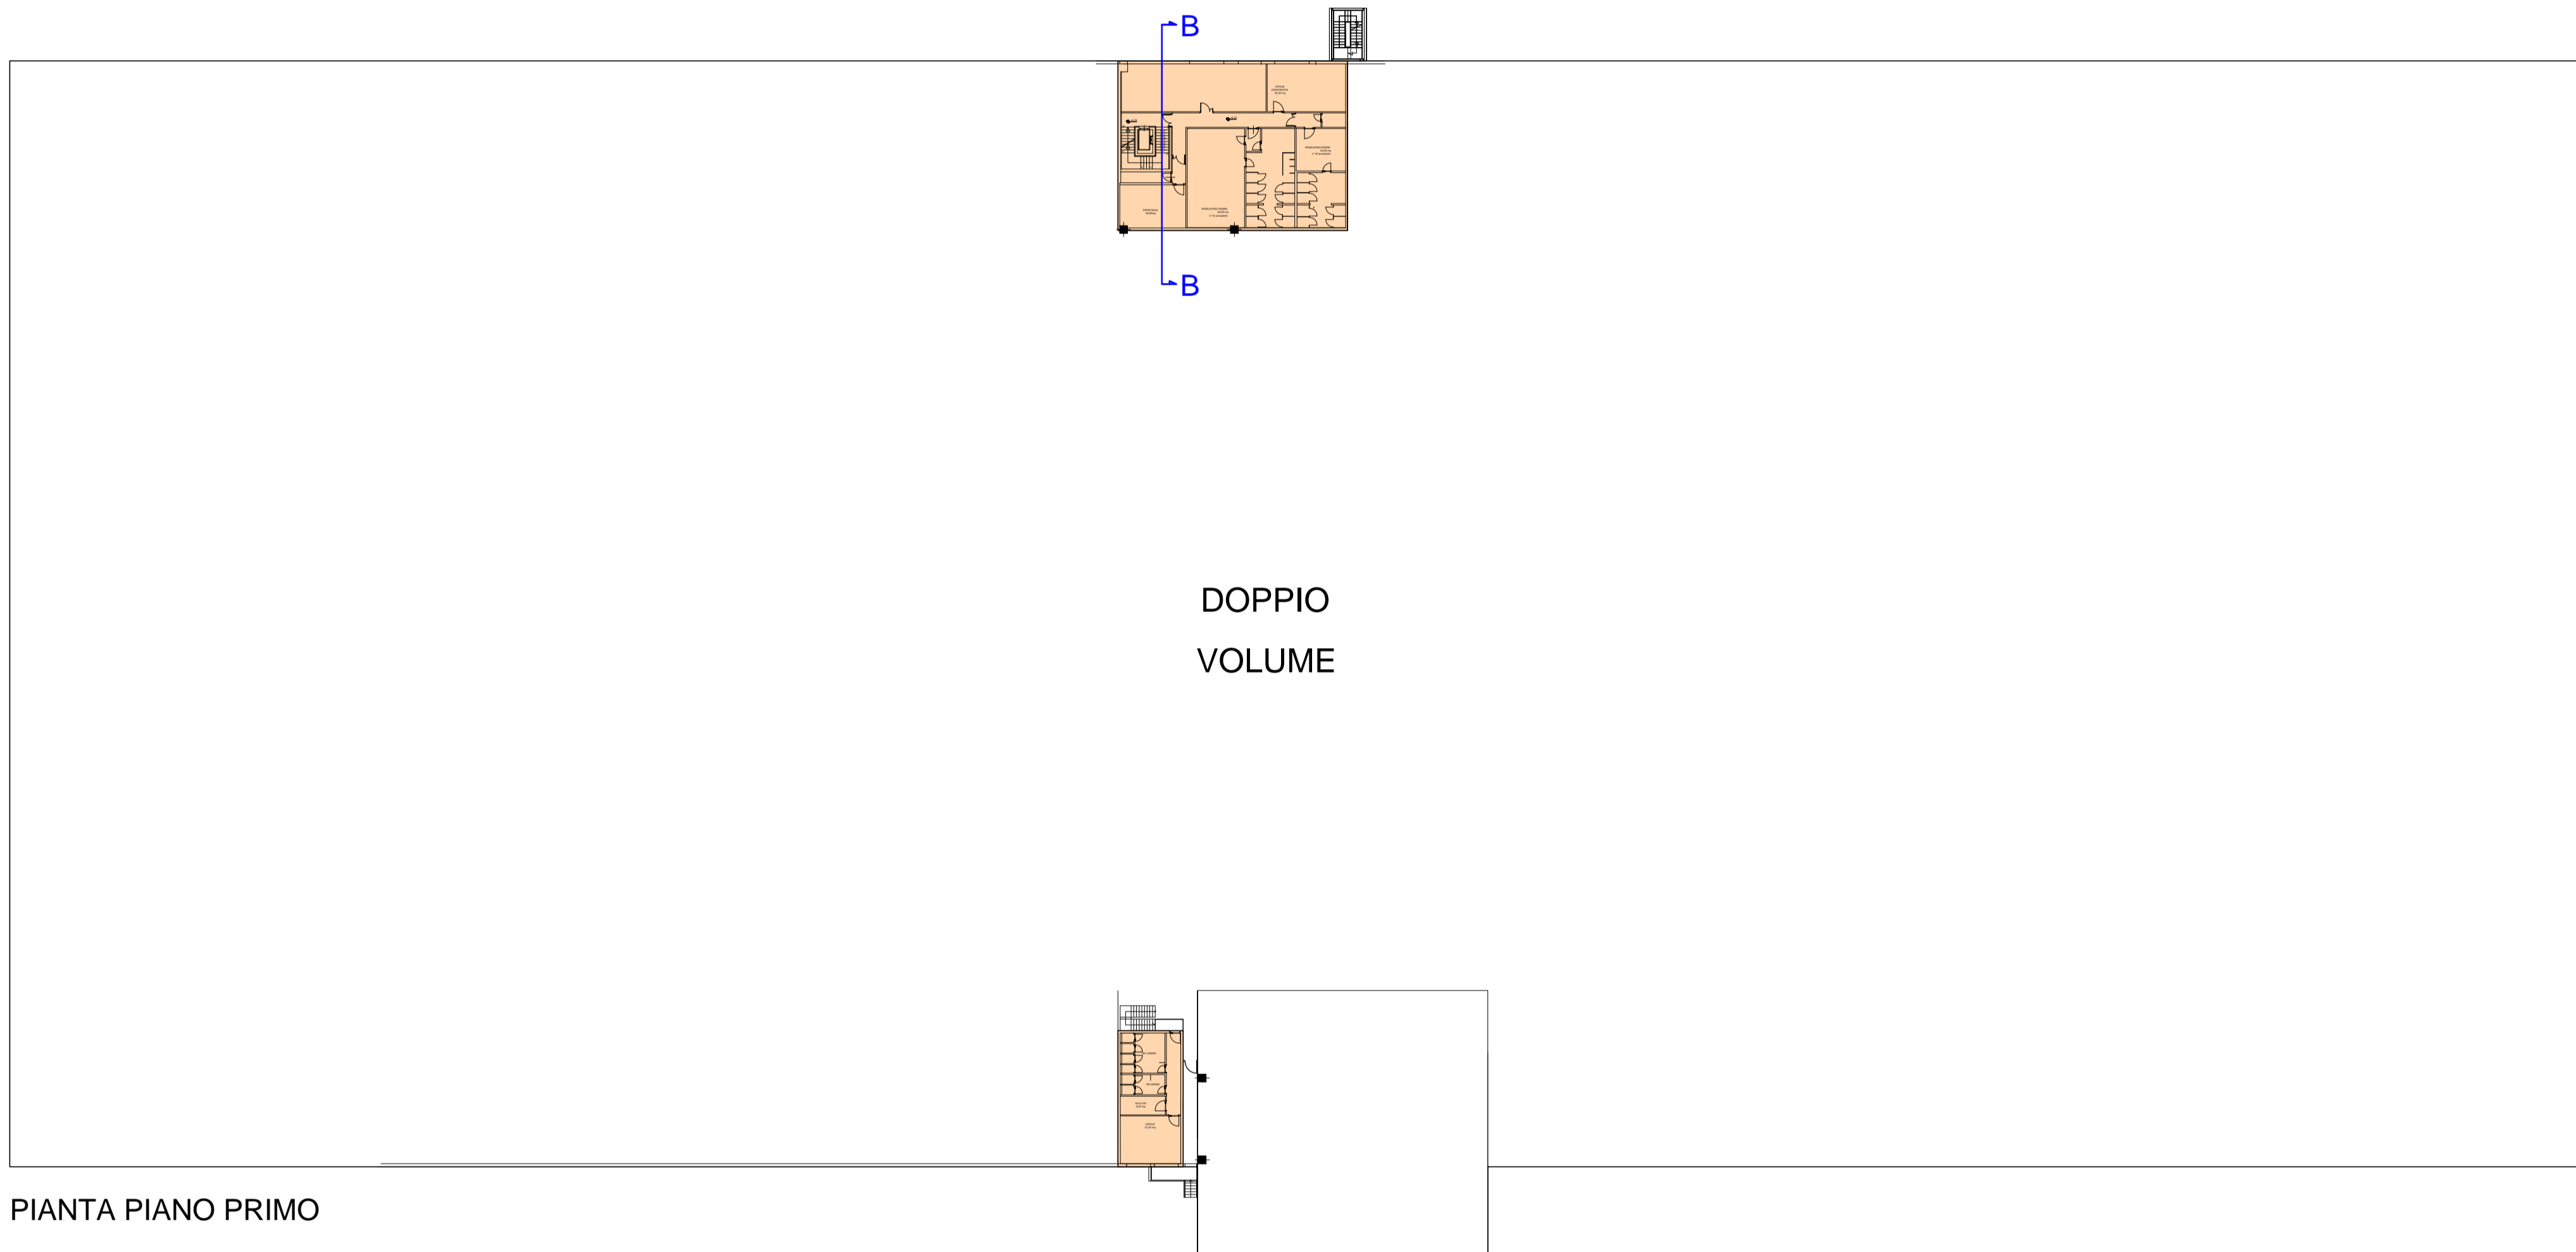


PIANTA PIANO PRIMO

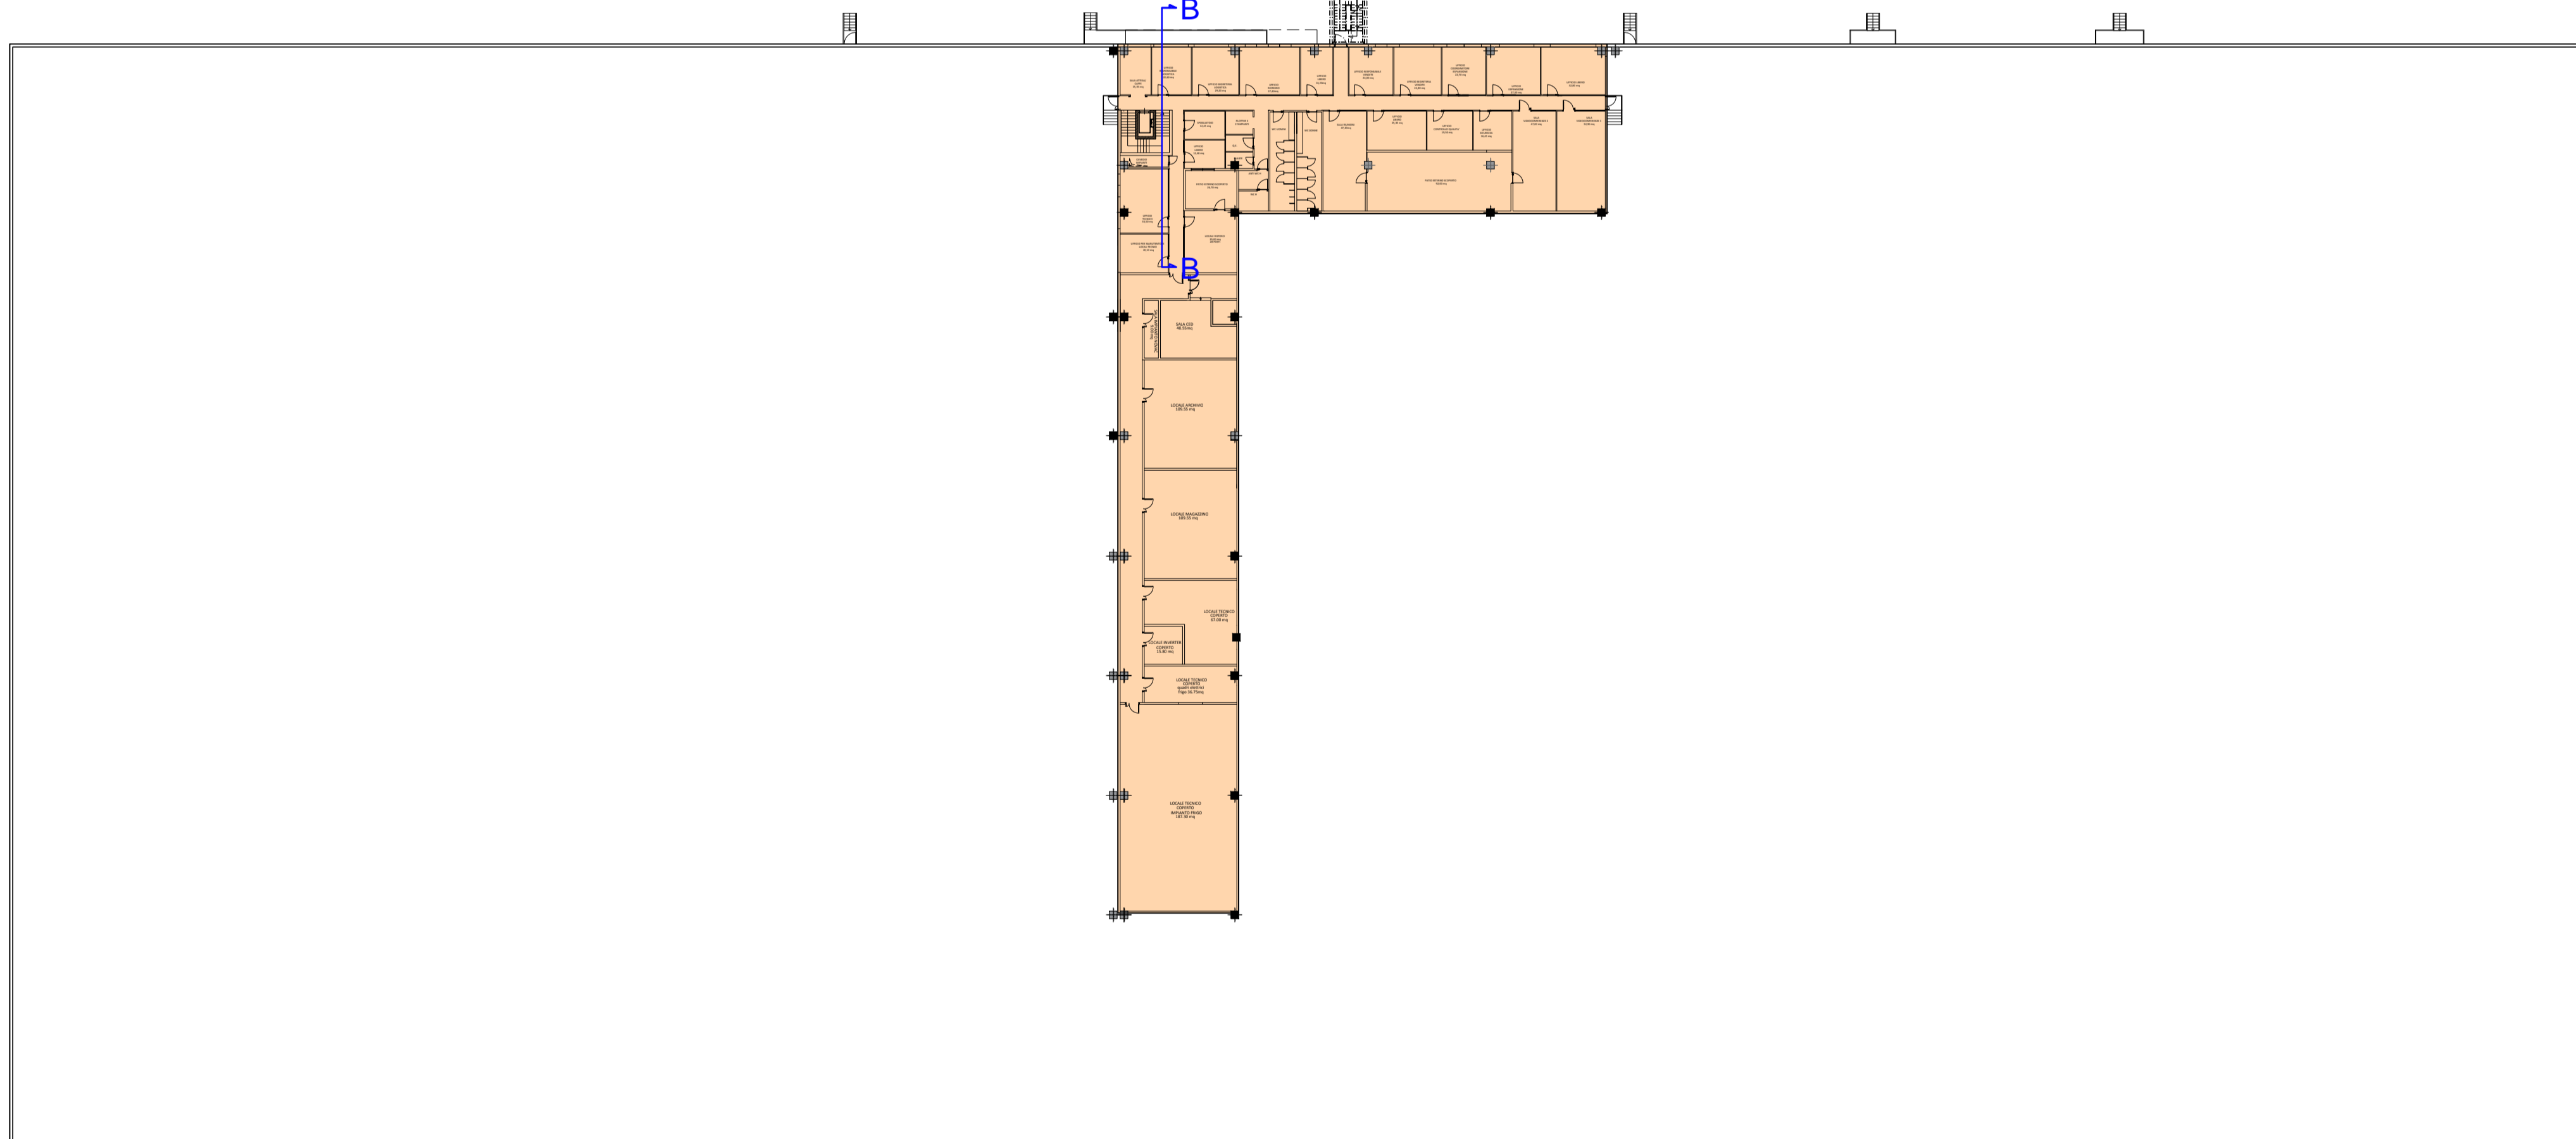


PIANTA PIANO SECONDO

scala 1.500

FABBRICATO A

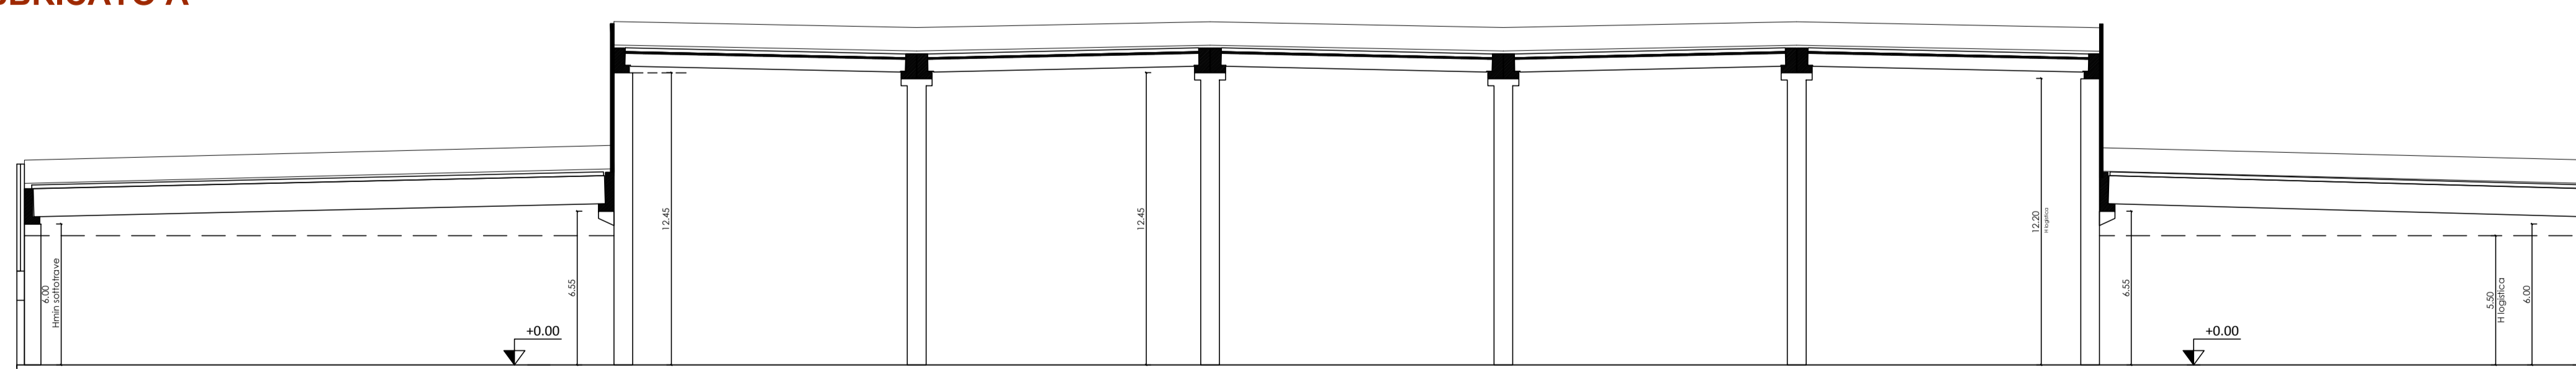


SEZIONE A-A

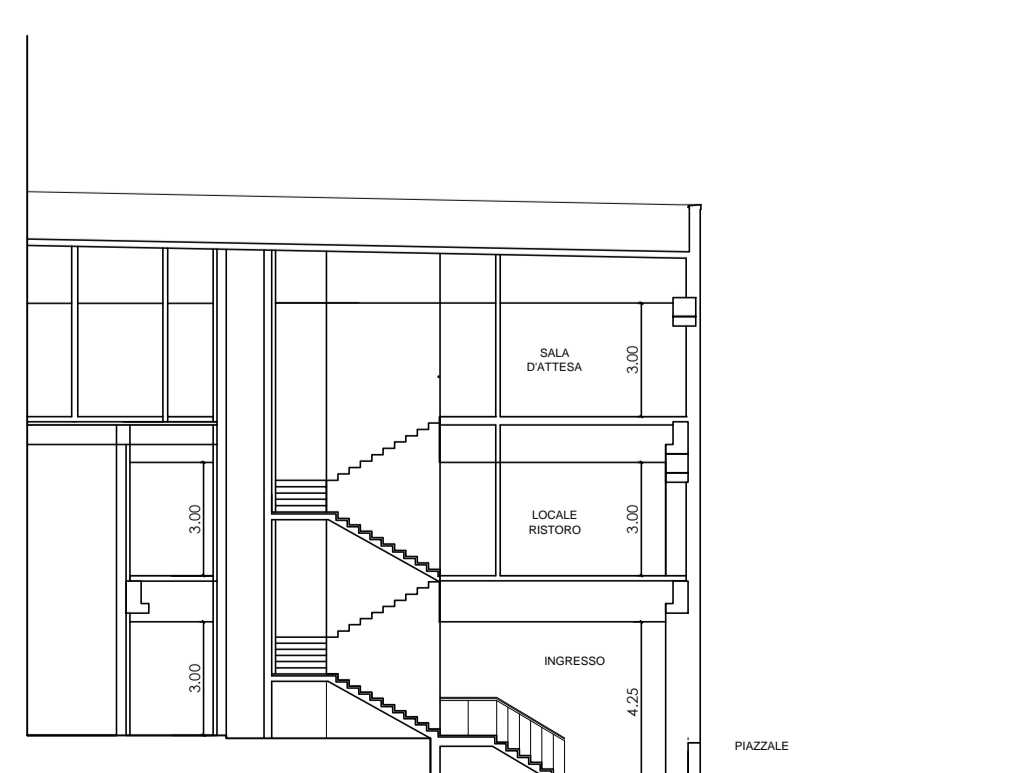


SEZIONE B-B

scala 1.200

FABBRICATO B

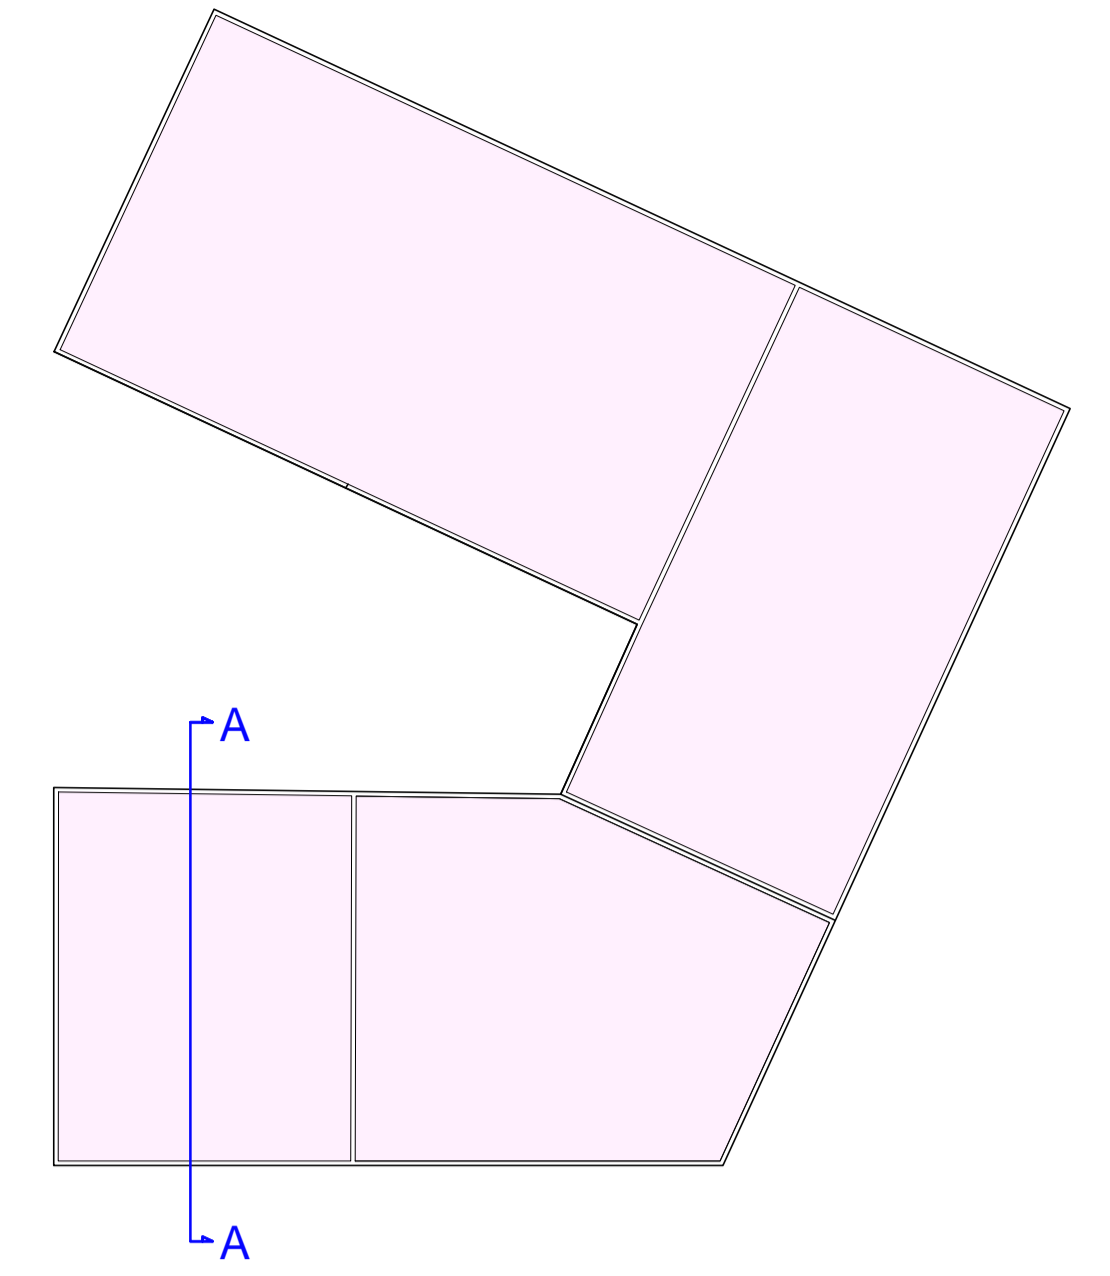


PIANTA PIANO TERRA

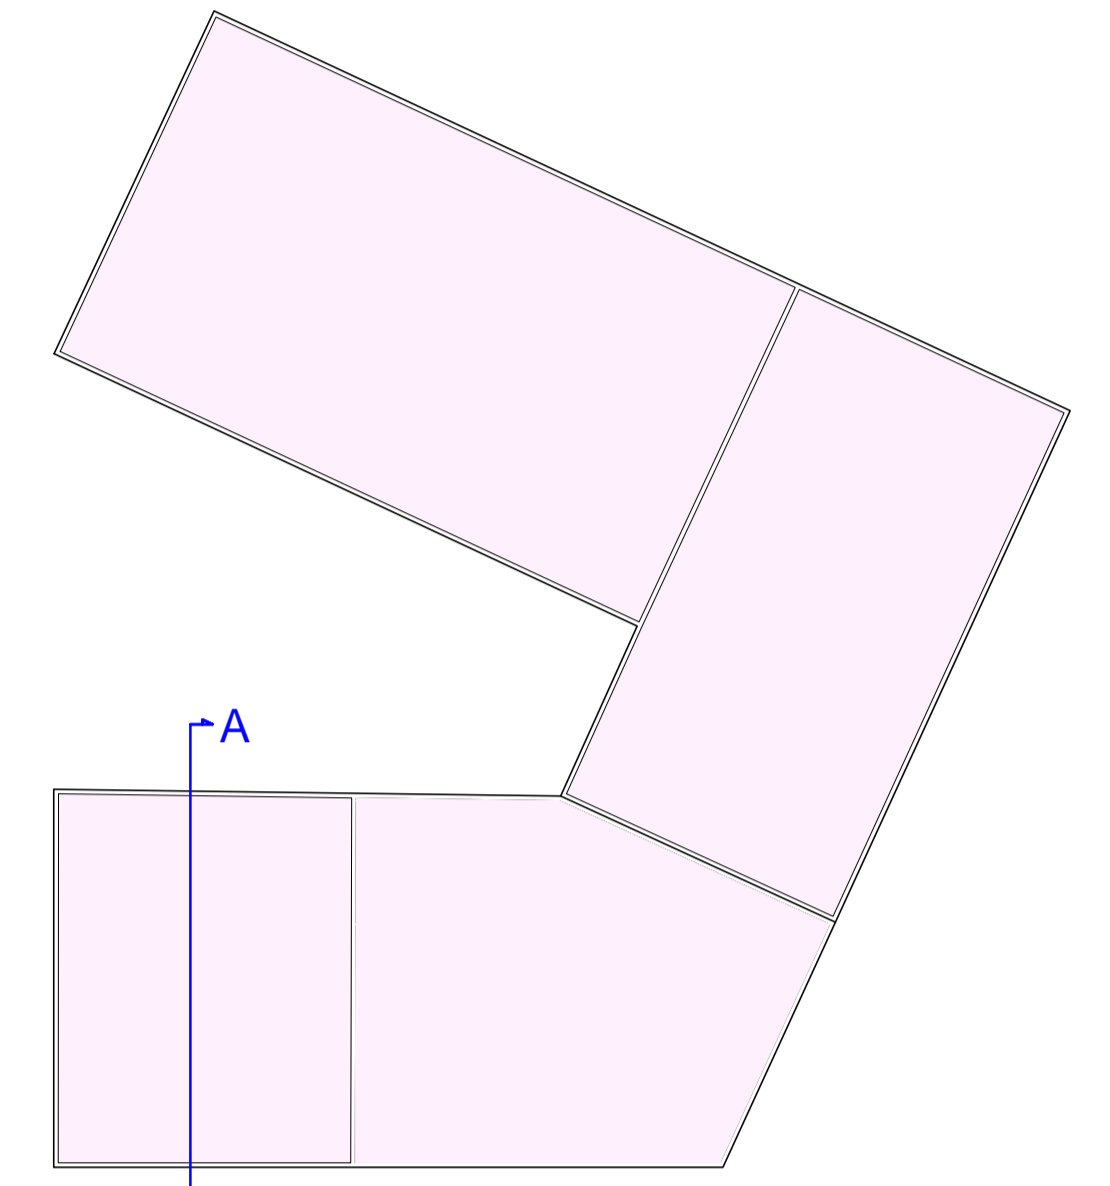

PIANTA PIANO PRIMO

scala 1.500

FABBRICATO B

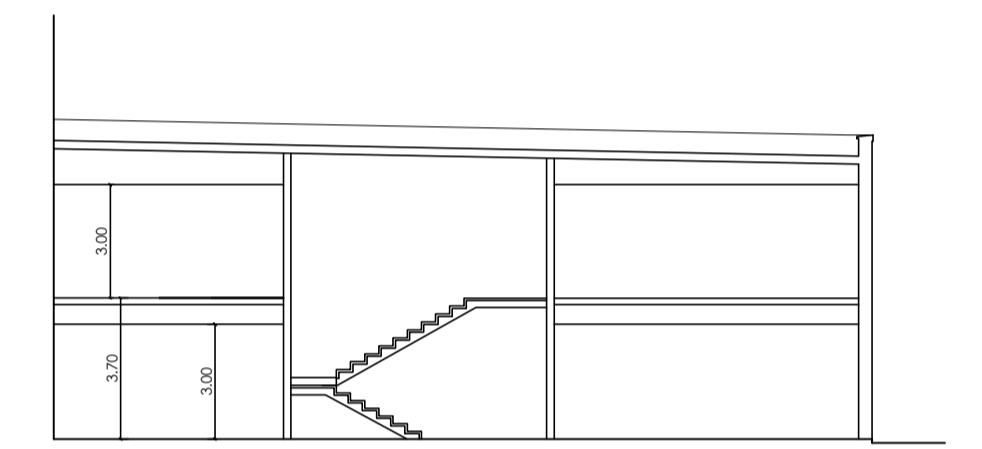

SEZIONE TIPO

scala 1.200

LEGENDA

FABBRICATO A
DESTINAZIONE D'USO
COMMERCIALE ALL'INGROSSO

MAGAZZINO
UFFICI

FABBRICATO B
DESTINAZIONE D'USO
COMMERCIALE AL DETTAGLIO

COMMERCIALE



COMUNE DI BUTI
(PROVINCIA DI PISA)



PIANO ATTUATIVO DI INIZIATIVA PRIVATA
AREA DI ESPANSIONE PRODUTTIVA "Db"

PIANO ATTUATIVO DI LOTTIZZAZIONE

ELABORATO:

13

Data emissione: Giugno 2020
Scala: 1:200

OGGETTO:

TIPOLOGIE EDILIZIE

Il Richiedente:

SOC. CARENFIN s.r.l.

I Progettisti:

CATUREGLI & CO.
via G. Galilei n. 1/a, 56032 Cascine di Buti (PI)
Tel. 0587/22072 - e-mail: info@caturegli.it

Ing. Agnese Caturegli

Geom. Stefano Caturegli