

Studio Tecnico Bandecca
.....

Comune di BUTTI
VARIANTE AL PIANO DI RECUPERO
IN ATTI - PDR n°9 "VALLE DI BADIA"

CALCOLO E VERIFICA SUL
EDIFICI SUB A

Tavola 19 di 20/a

settembre 2018

Geom. Francesco Bandecca

Arch. Nicola Pinelli

I Proprietari



piazza Vittorio Emanuele II n.39 - 56031 Bientina (PI) - tel e fax 0587 755688


Localizzazione edifici in oggetto



LEGENDA INTERVENTI Progetto SUB A

- Pergolato con SUL da recuperare per mq 55,90
- Annesso da demolire con SUL da riutilizzare per mq 29,00
- Annesso da demolire con SUL da riutilizzare per mq 7,08
- Interventi in progetto SUB A

Calcolo SUL in Progetto SUB A

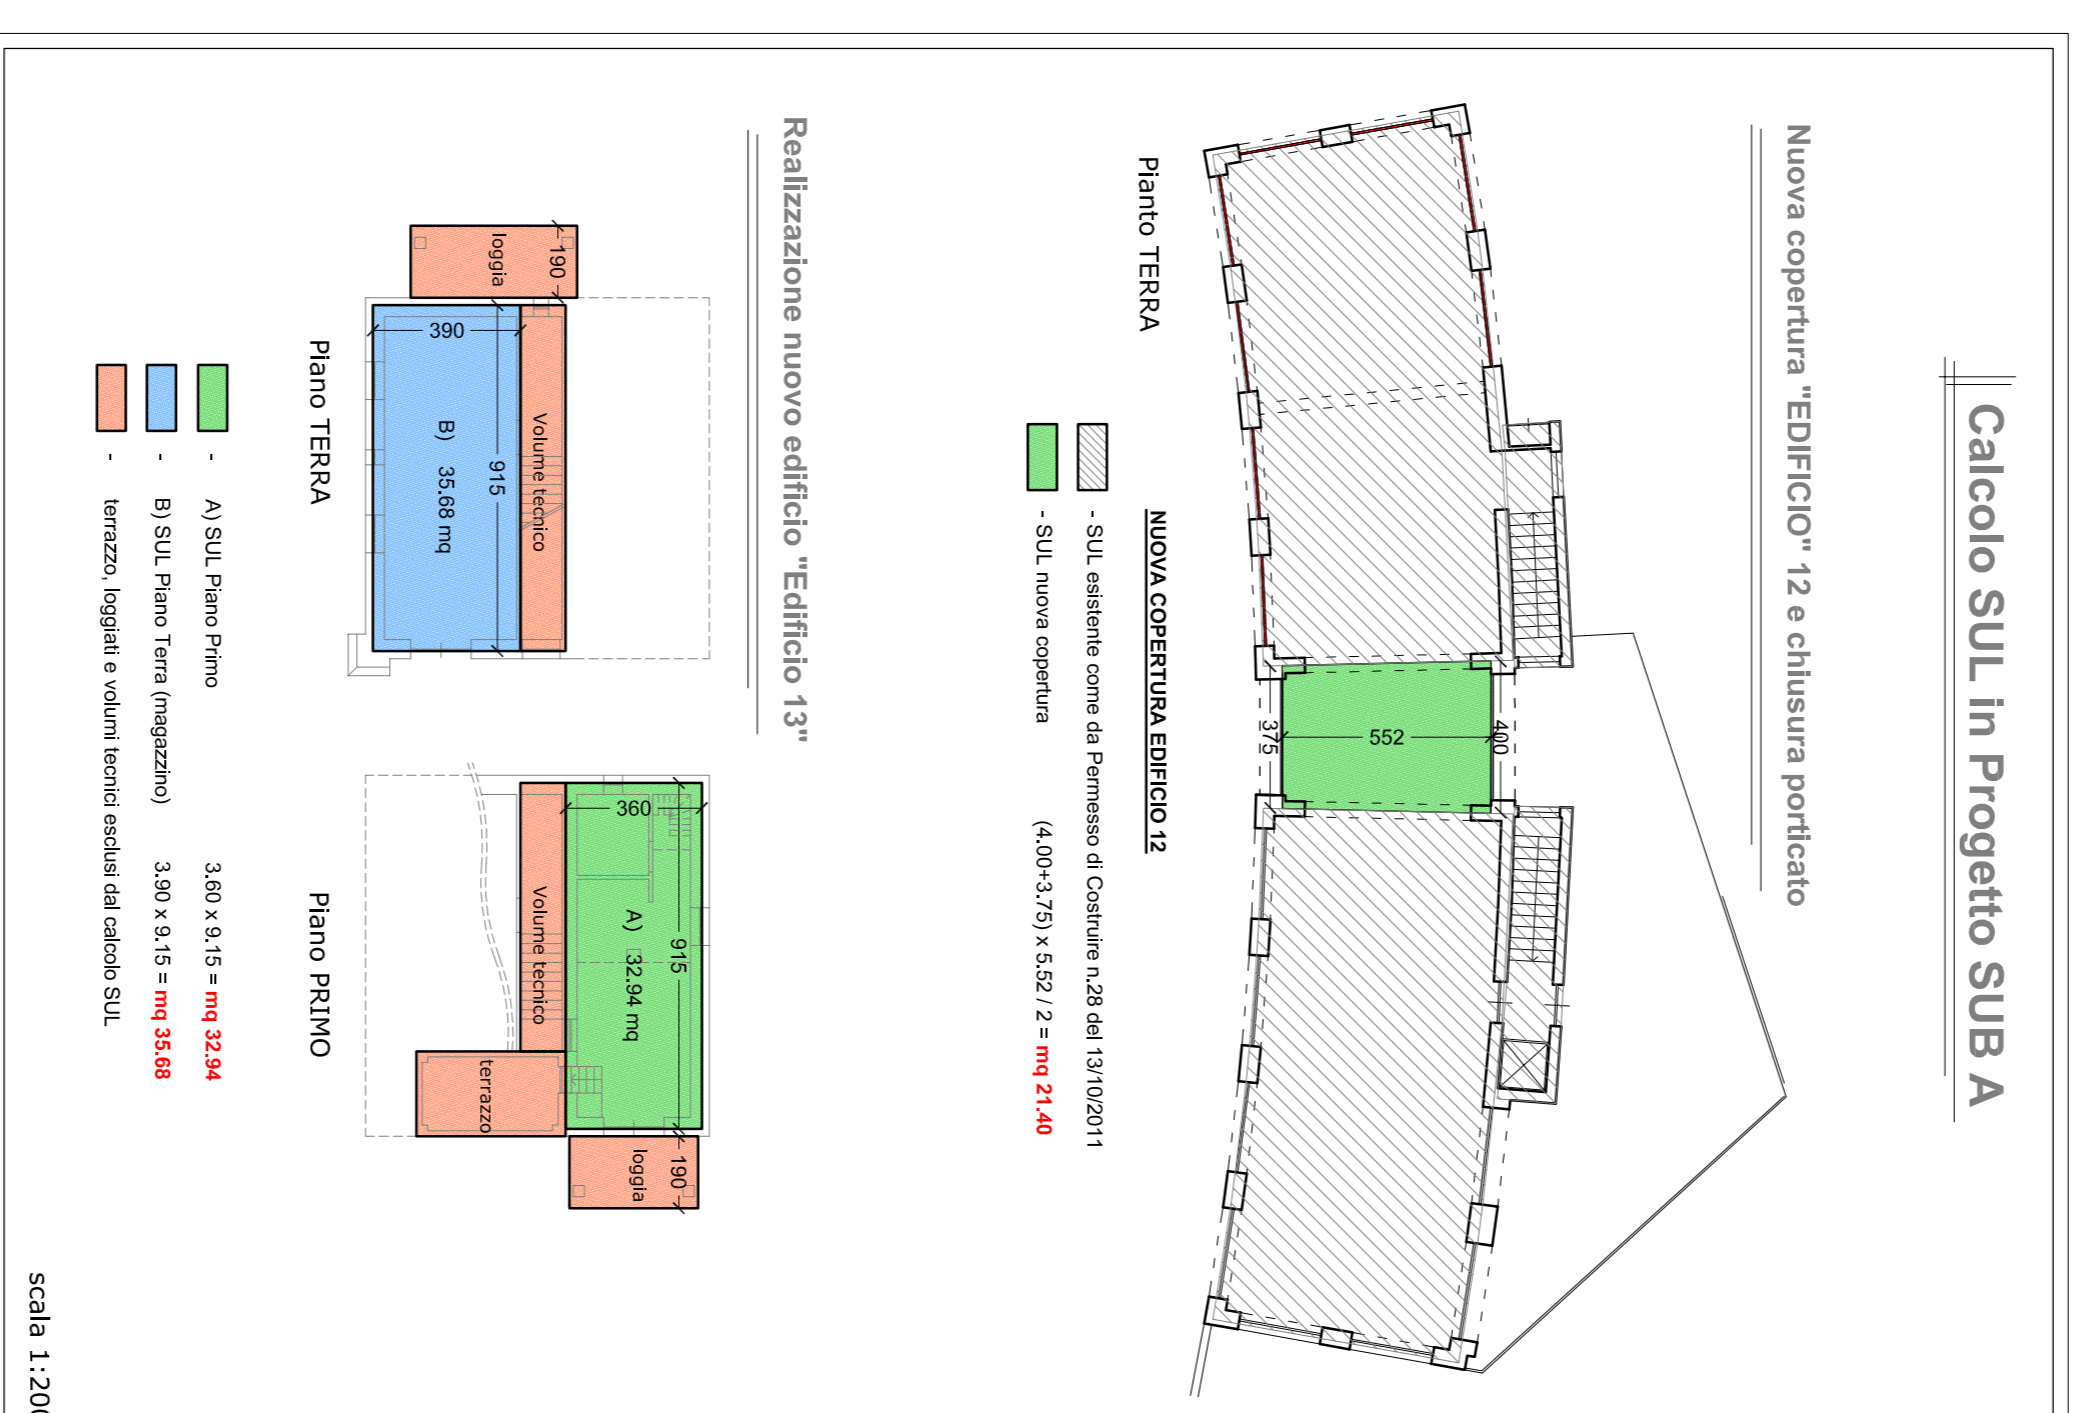


Nuova copertura "EDIFICIO" 12 e chiusura porticato

PIANTA TERRA

NOVA COPERTURA EDIFICIO 12
- SUL esistente come dal Permesso di Costruire n.28 del 13/02/2011 (4,00x3,75) x 5,52 / 2 = mq 21,40
- SUL nuova copertura

Realizzazione nuovo edificio "Edificio 13"

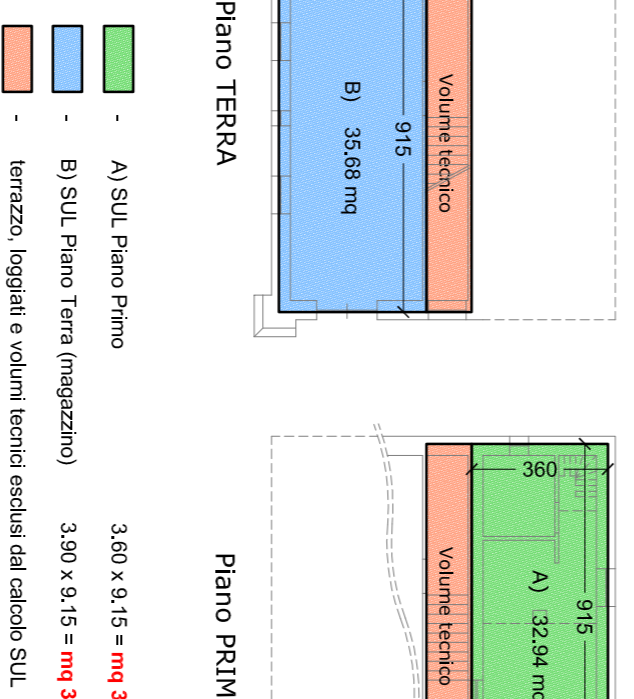

scala 1:200

VERIFICA SUL in Progetto SUB A

■ SUL recuperata dal Pergolato Pe utilizzata per realizzare la nuova copertura dell' Edificio 12 e per realizzare il Piano Primo del nuovo Edificio 13.	
1) Nuova copertura Edificio 12	21,40 mq
2) Nuovo Edificio 13 (Piano Primo)	32,94 mq
Totale SUL 54,34 mq	

Totale SUL 54,34 mq < 55,90 mq disponibili da recuperare (pergolato Pe)

■ SUL generata dalla demolizione degli annessi già esistenti D e G e riutilizzata per realizzare il Piano Terra (magazzino / ricovero attrezzi) del nuovo Edificio 13.

1) Nuovo Edificio 13 (Piano Terra) 35,68 mq

Totale SUL 35,68 mq < 36,08 mq disponibili da riutilizzare (annessi D e G)