Studio Tecnico Bandecca

Comune di **BUTI**

VARIANTE AL PIANO DI RECUPERO IN ATTI - **PdR n°9 "VALLE DI BADIA"**

PIANTE, PROSPETTI e SEZIONI EDIFICI Sub A (Realizzazione nuovo edificio "Edificio 13")

Tavola 19 di 20/c

settembre 2018

Geom. Francesco Bandecca *Arch. Nicola Pinelli* *i Proprietari*

piazza Vittorio Emanuele II n.39 - 56031 Bientina (PI) - tel e fax 0587 755688

Localizzazione intervento in oggetto

SCALA 1:1000

Realizzazione nuovo edificio "Edificio13"

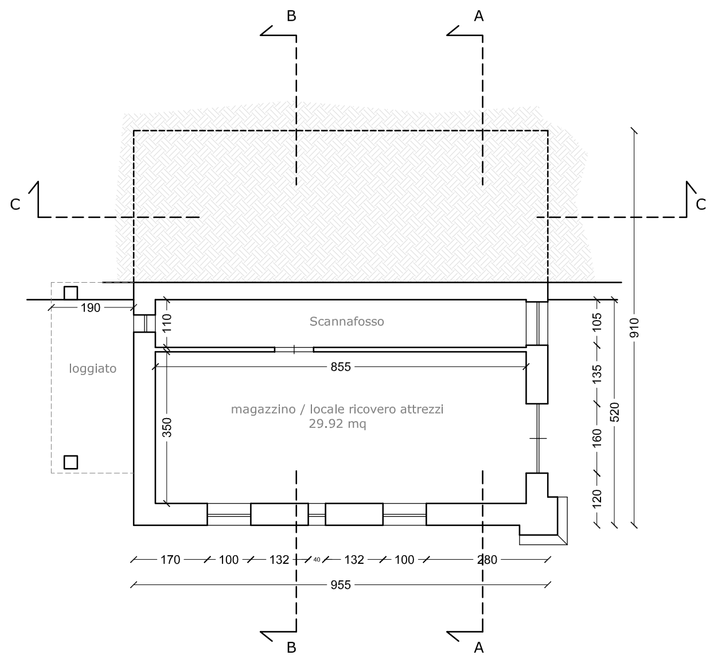

PIANO TERRA

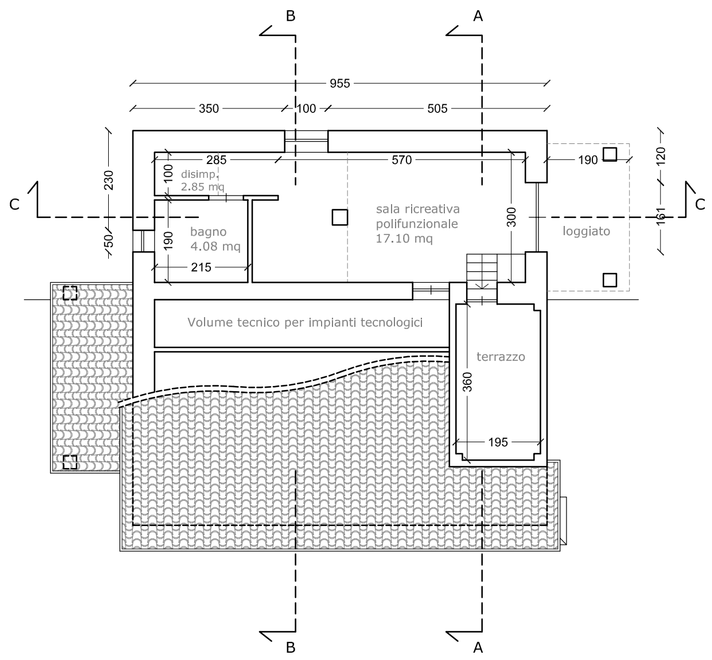

PIANO PRIMO

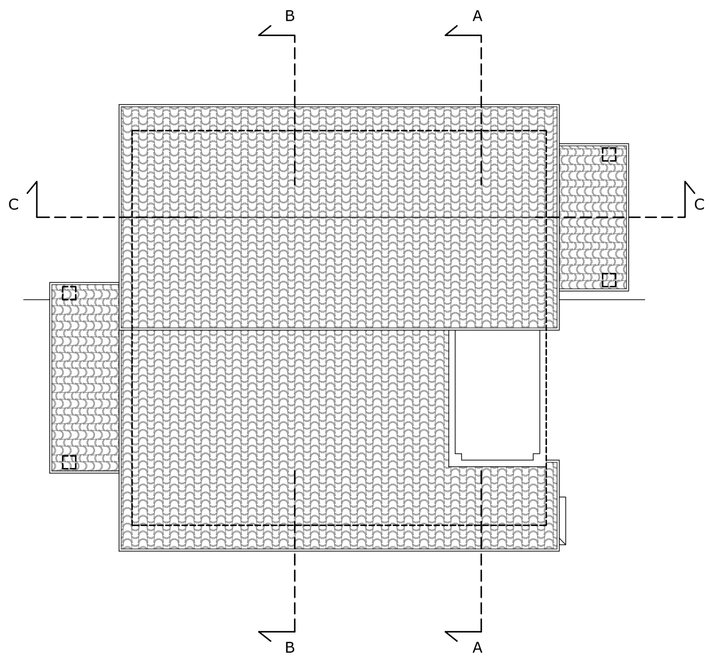

PIANO COPERTURA

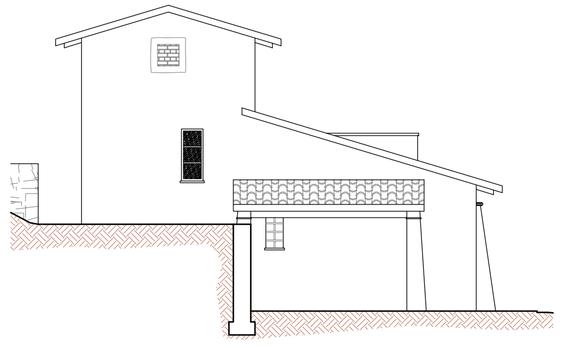

PROSPETTO SUD

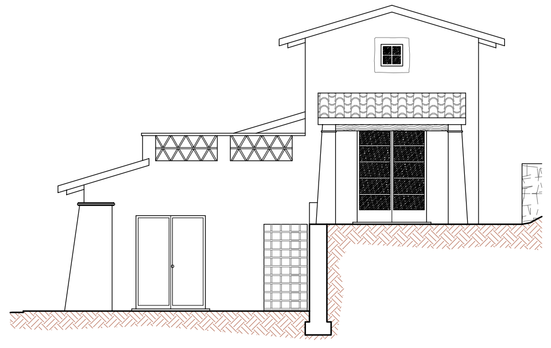

PROSPETTO NORD

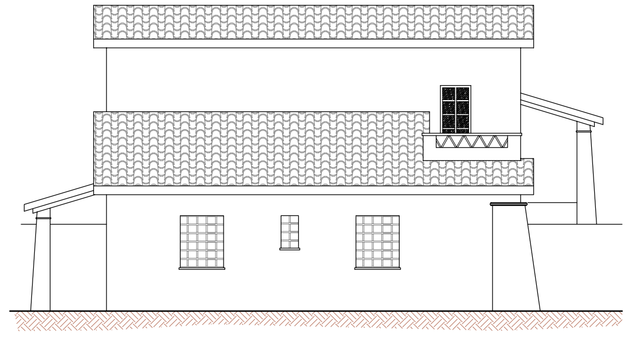

PROSPETTO OVEST

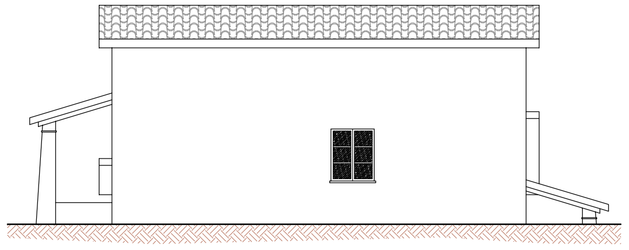

PROSPETTO EST

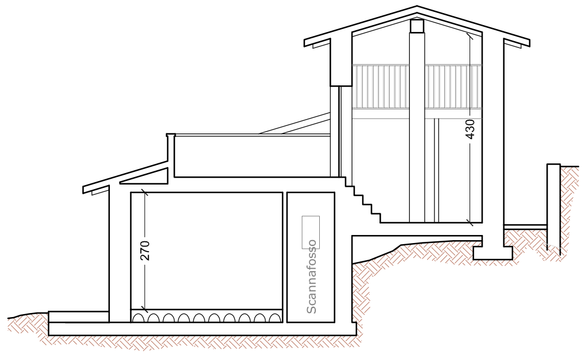

SEZIONE AA

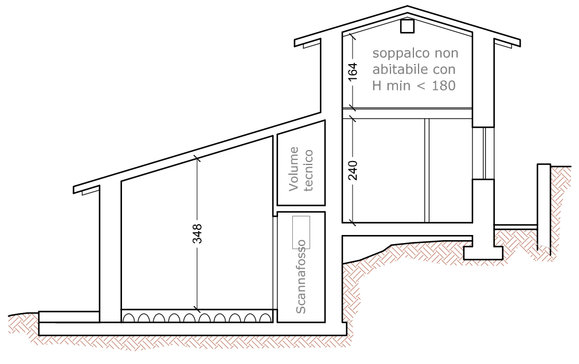

SEZIONE BB

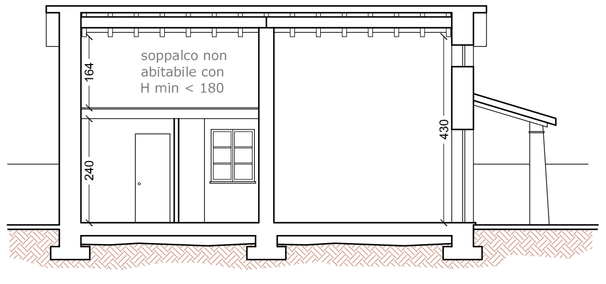

SEZIONE CC

Modifiche morfologiche dell'area di intervento

scavo riporto

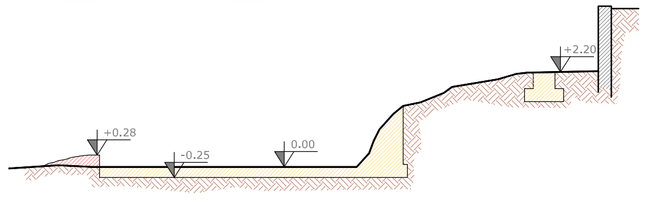

Sezione Trasversale

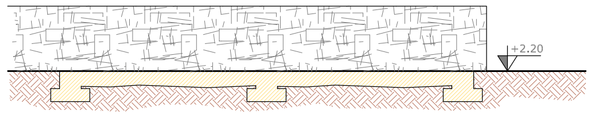

Sezione Longitudinale

- SCALA 1:100 -