

Studio Tecnico Bandecca  
.....

Comune di BUTI  
VARIANTE AL PIANO DI RECUPERO  
IN ATTI - Pdr n°9 "VALLE DI BADIA"

CALCOLO E VERIFICA SUL  
EDIFICI SUB B

Tavola 20 di 20/a

settembre 2018

Geom. Francesco Bandecca

Arch. Nicola Pinelli

I Proprietari



piazza Vittorio Emanuele II n.39 - 56031 Bientina (PI) - tel e fax 0587 755688


Localizzazione edifici in oggetto



LEGENDA INTERVENTI Progetto SUB B

Interventi in progetto SUB B

Realizzazione nuovo edificio - "Edificio 14"

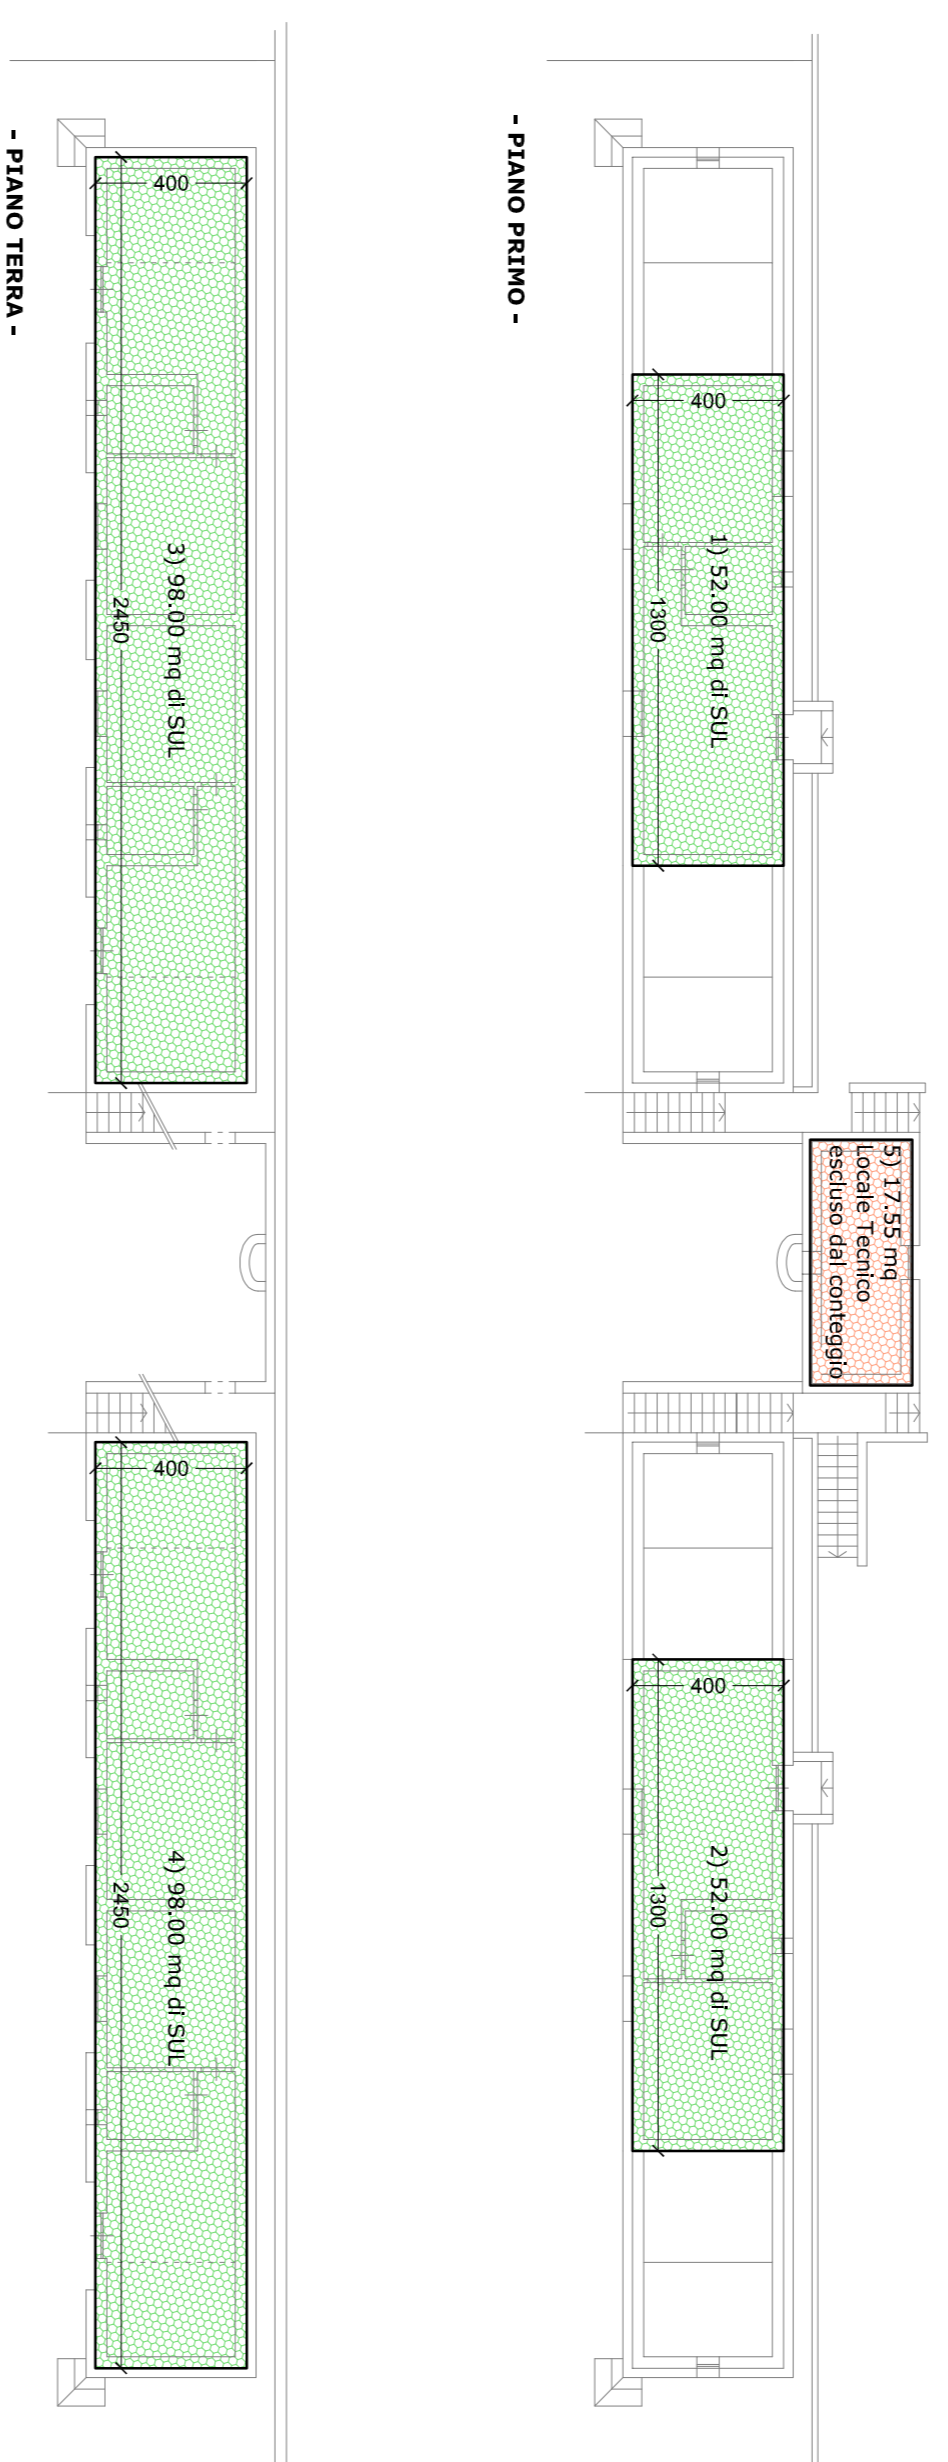

CALCOLO SUL in Progetto SUB B

- Superficie Utile Lorda computata compreso lo spessore della muratura esterna fino a un massimo di cm. 30
- 1) 52,00 mq
  - 2) 52,00 mq
  - 3) 98,00 mq
  - 4) 98,00 mq

Totale SUL 300,00 mq

Superficie Utile Lorda del Locale Tecnico esclusa dal conteggio.

VERIFICA SUL in Progetto SUB B

Edifici di progetto SUB B

SUL disponibile in base al vigente Regolamento urbanistico = 300,00 mq

SUL in Progetto 300,00 mq = 300,00 mq di SUL disponibile (VERIFICATO)