

Comune di BUTI
VARIANTE AL PIANO DI RECUPERO
IN ATTI - Pdr n°9 "VALLE DI BADIA"

**ASSETTO MORFOLOGICO
DELL'AREA DI INTERVENTO
EDIFICI Sub B**

Tavola 20 di 20/b

settembre 2018

Geom. Francesco Bandeca

Arch. Nicola Pinelli

I Proprietari





Studio Tecnico Bandeca - Piazza Vittorio Emanuele II n.38 - 58031 Bientina (PI) - tel e fax 0587 755888

Nicola Pinelli
Francesco Bandeca
Proprietari

Modifiche morfologiche dell'area di intervento
■ scavo ■ riporto

Dalla conformazione e l'andamento del terreno allo stato del luoghi vengono rappresentate in maniera indicativa le modifiche che verranno apportate con scavi e riporti di terra.

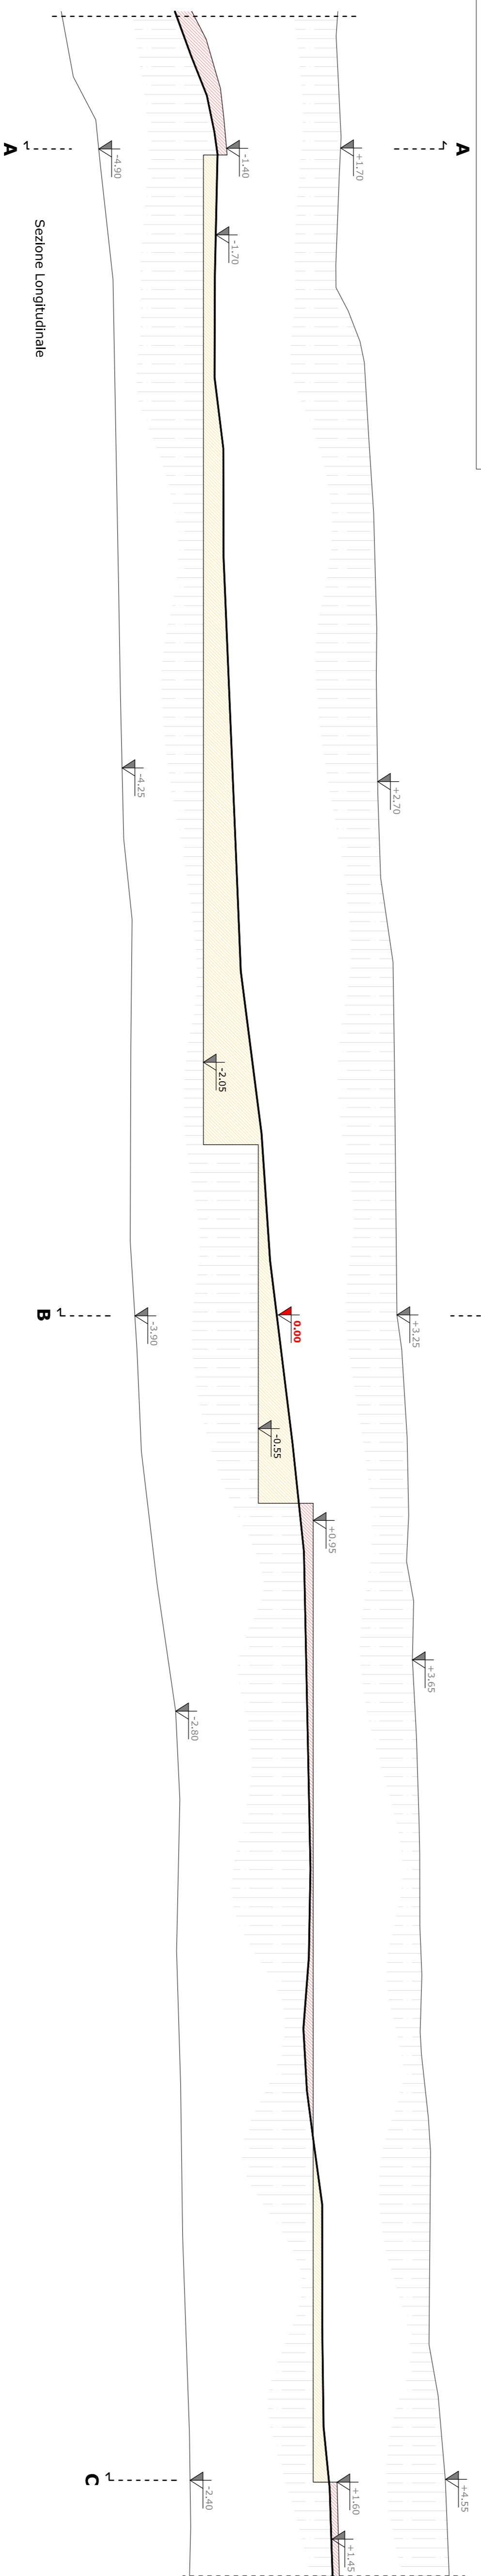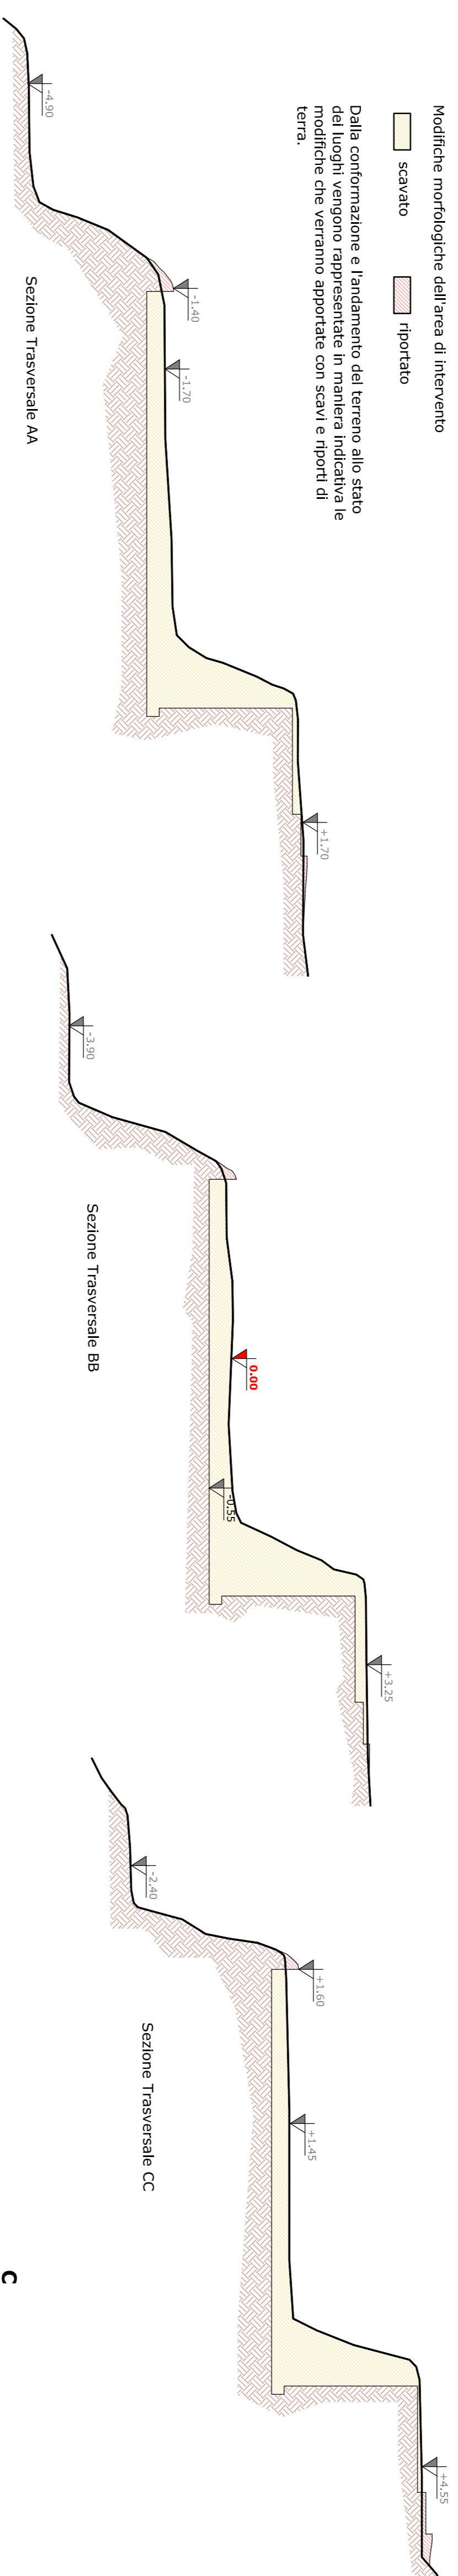

T

T

T