

Comune di BUTI

VARIANTE AL PIANO DI RECUPERO  
IN ATTI - PDR n°9 "VALLE DI BADIA"

ACCESSI, PERCORSI e AREE DI SOSTA

Art.109, c. 1 lettera 3° L.R.T. n.65/2014


Tavola 01 di 20

settembre 2018

Geom. Francesco Bandecca

Arch. Nicola Pinelli


I Proprietari

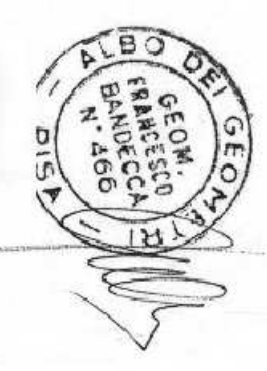

*Bandecca*  
*Pinelli*  
*Proprietari*

piazza Vittorio Emanuele II n.39 - 56031 Bientina (PI) - tel e fax 0587 756888

- Legenda:**
- Confine di proprietà
  - ▬ Strada pubblica asfaltata
  - ▬ Strada privata carrabile e aree di sosta
  - ▬ Corsi d'acqua
  - Oliveto
  - Frutteto nudo
  - ▨ Bosco
  - ▨ Cesugliato
  - ▨ Vegetazione di faga
  - ▨ Terrazzo incolto da recuperare
  - ▨ Caserna sintonizzata
  - ▨ Vasca raccolta acque

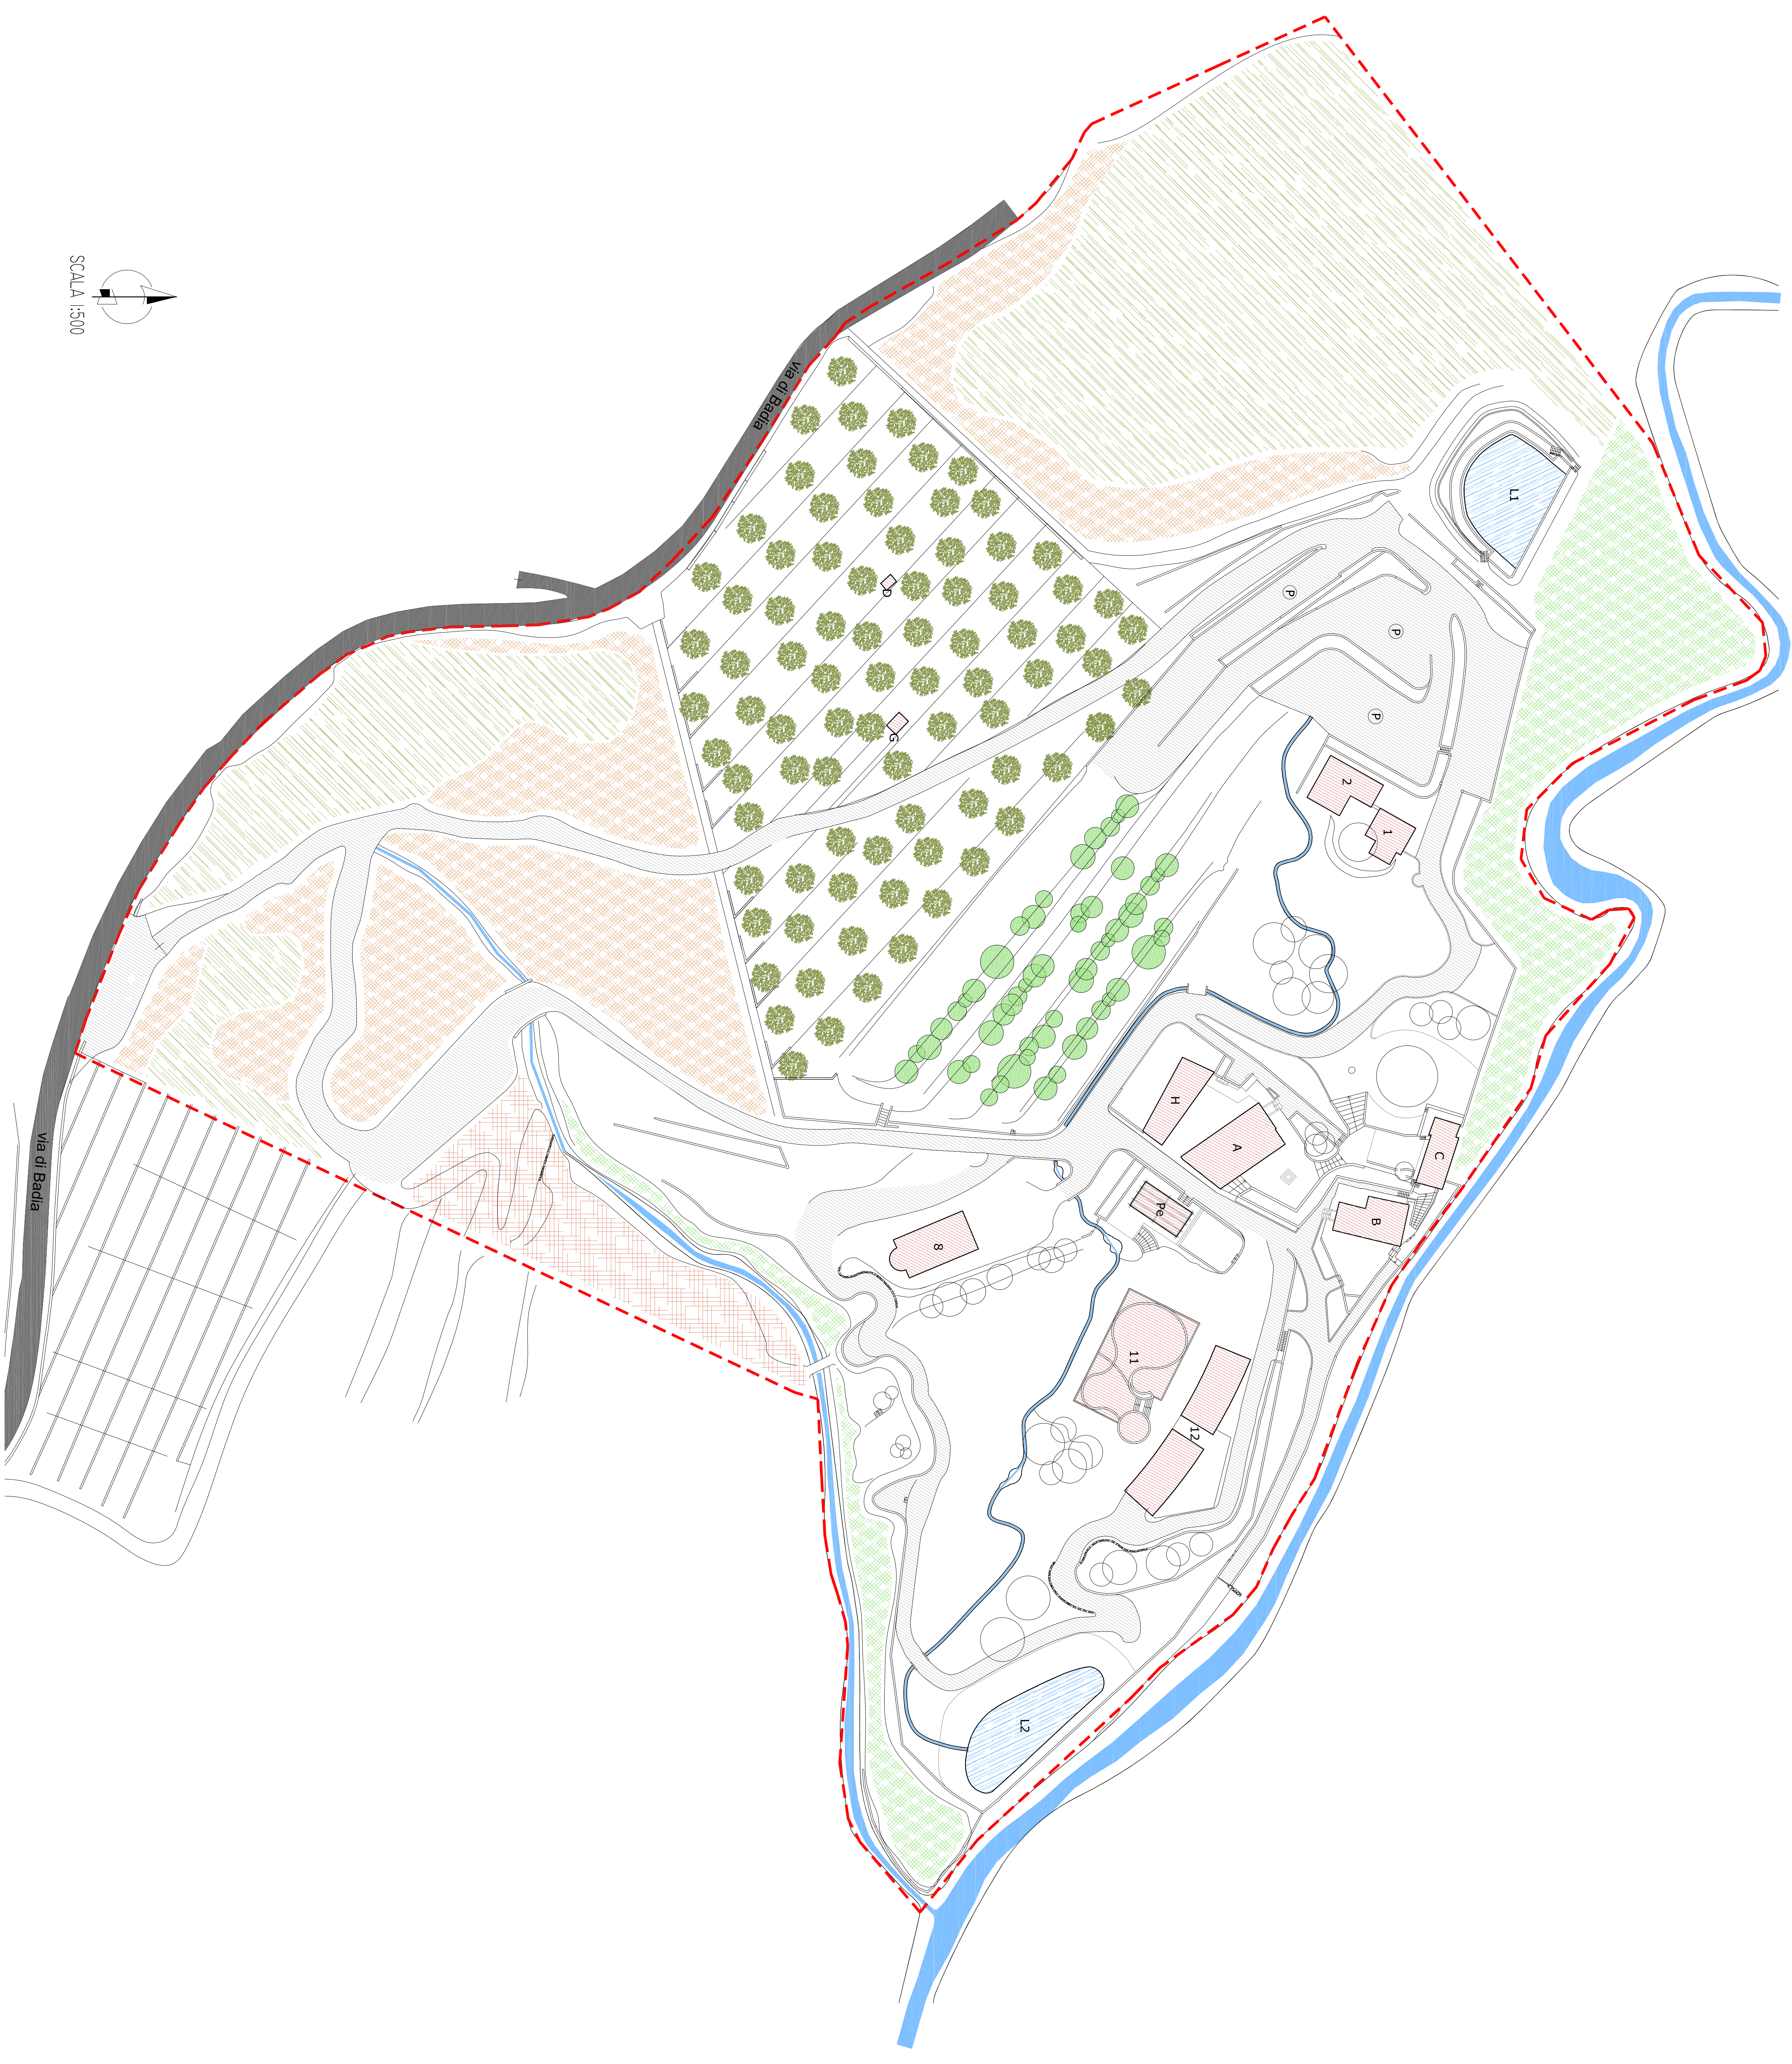

SCALA 1:500