

settembre 2018

Geom. Francesco Bandeca


Arch. Nicola Pinelli

I Proprietari




Studio Tecnico Bandeca - piazza Vittorio Emanuele II n.39 - 59011 Badolina (PI) - tel e fax 057 755688

Realizzazione nuovo edificio - "Edificio 14"

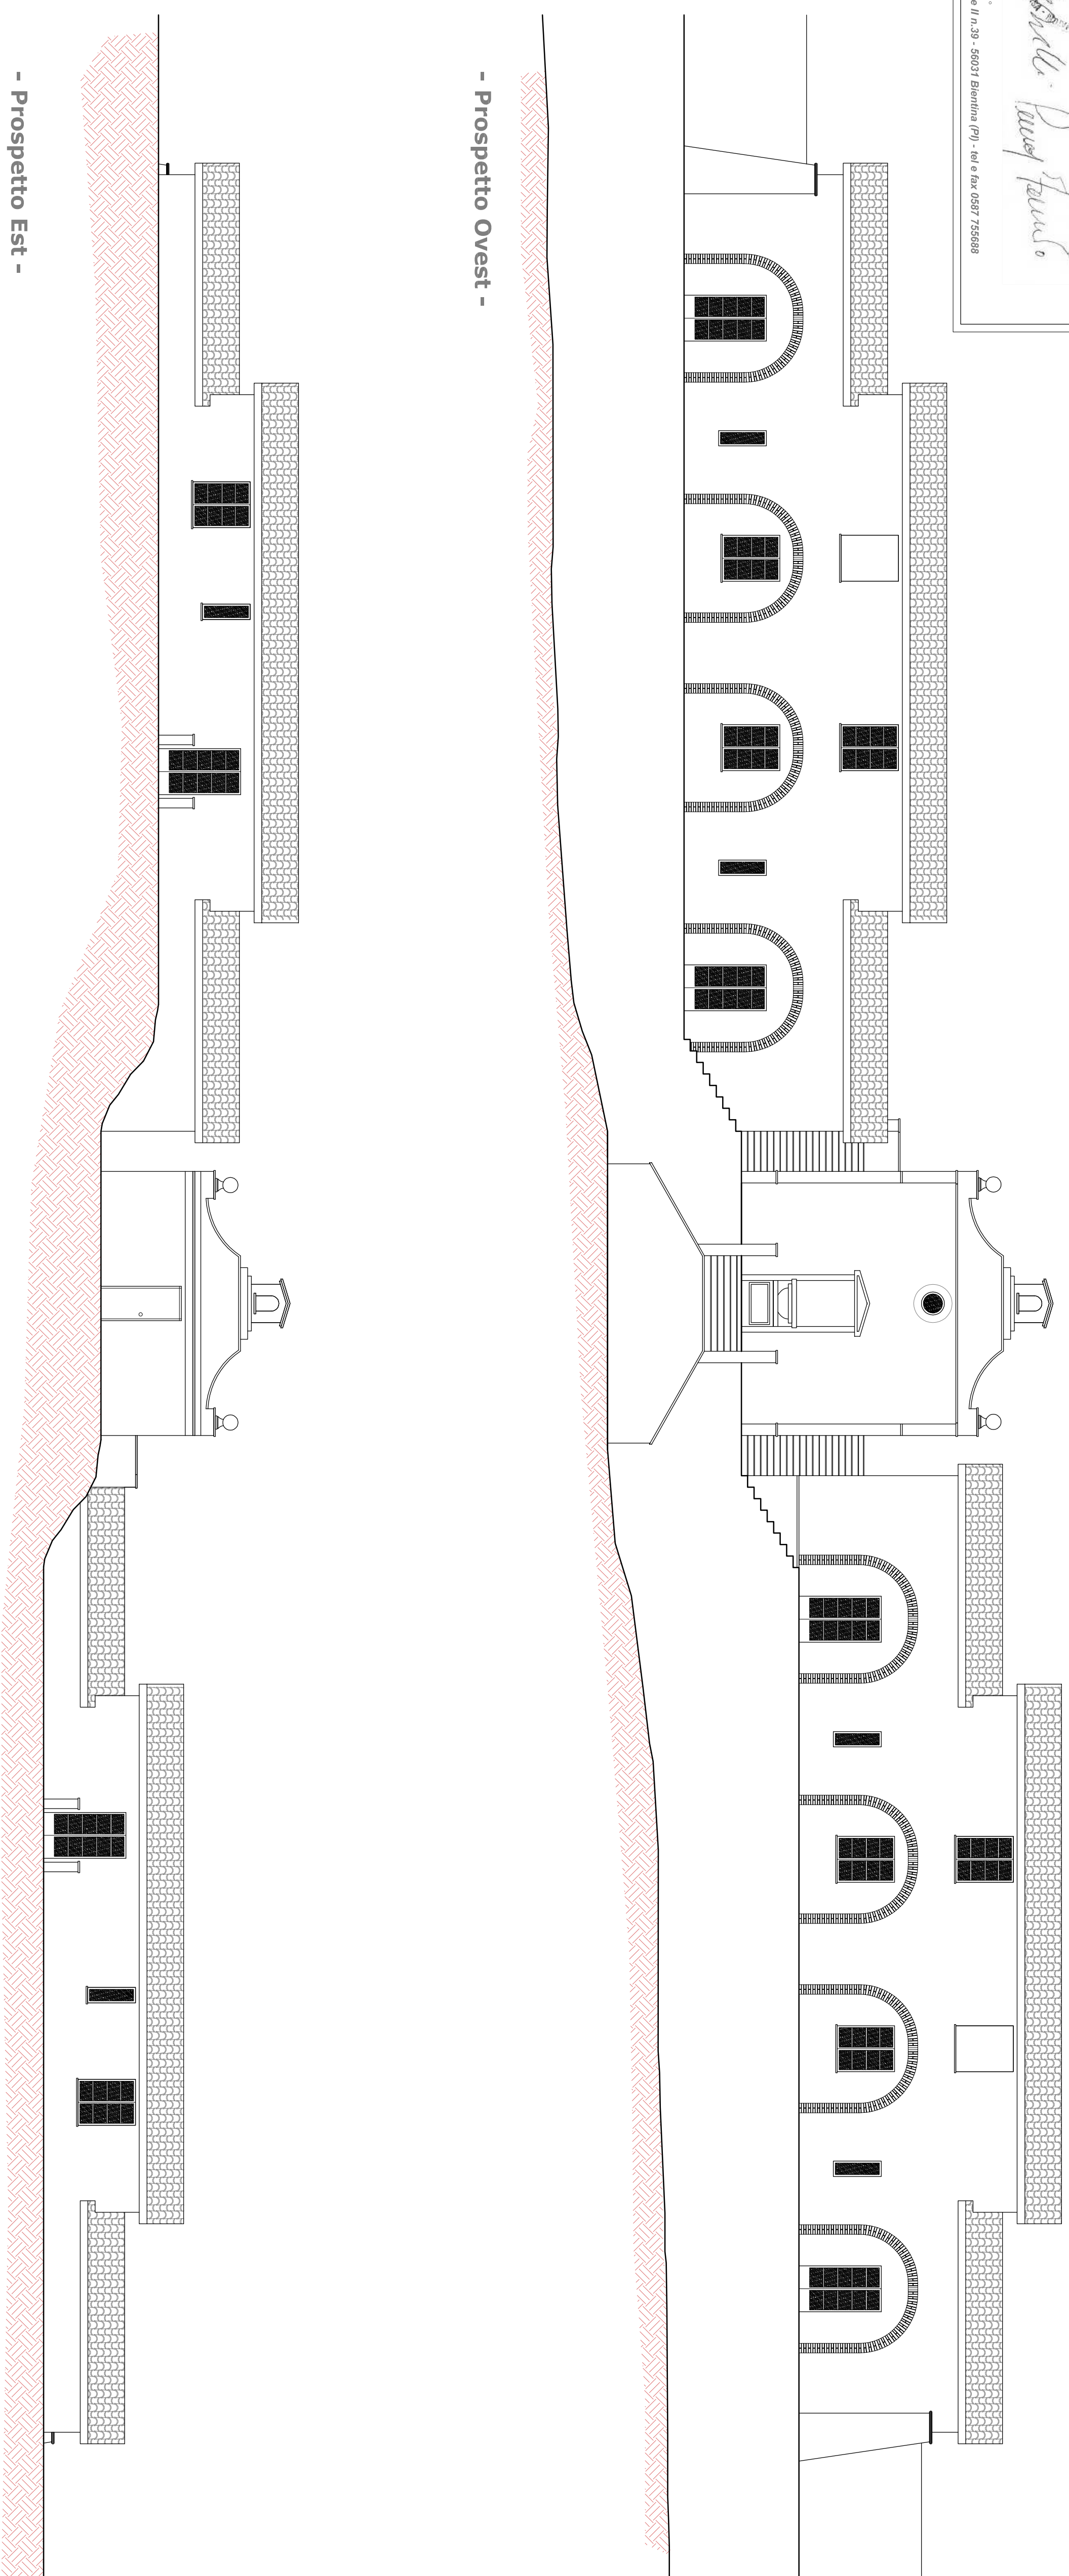


- Prospetto Ovest -

- Prospetto Est -

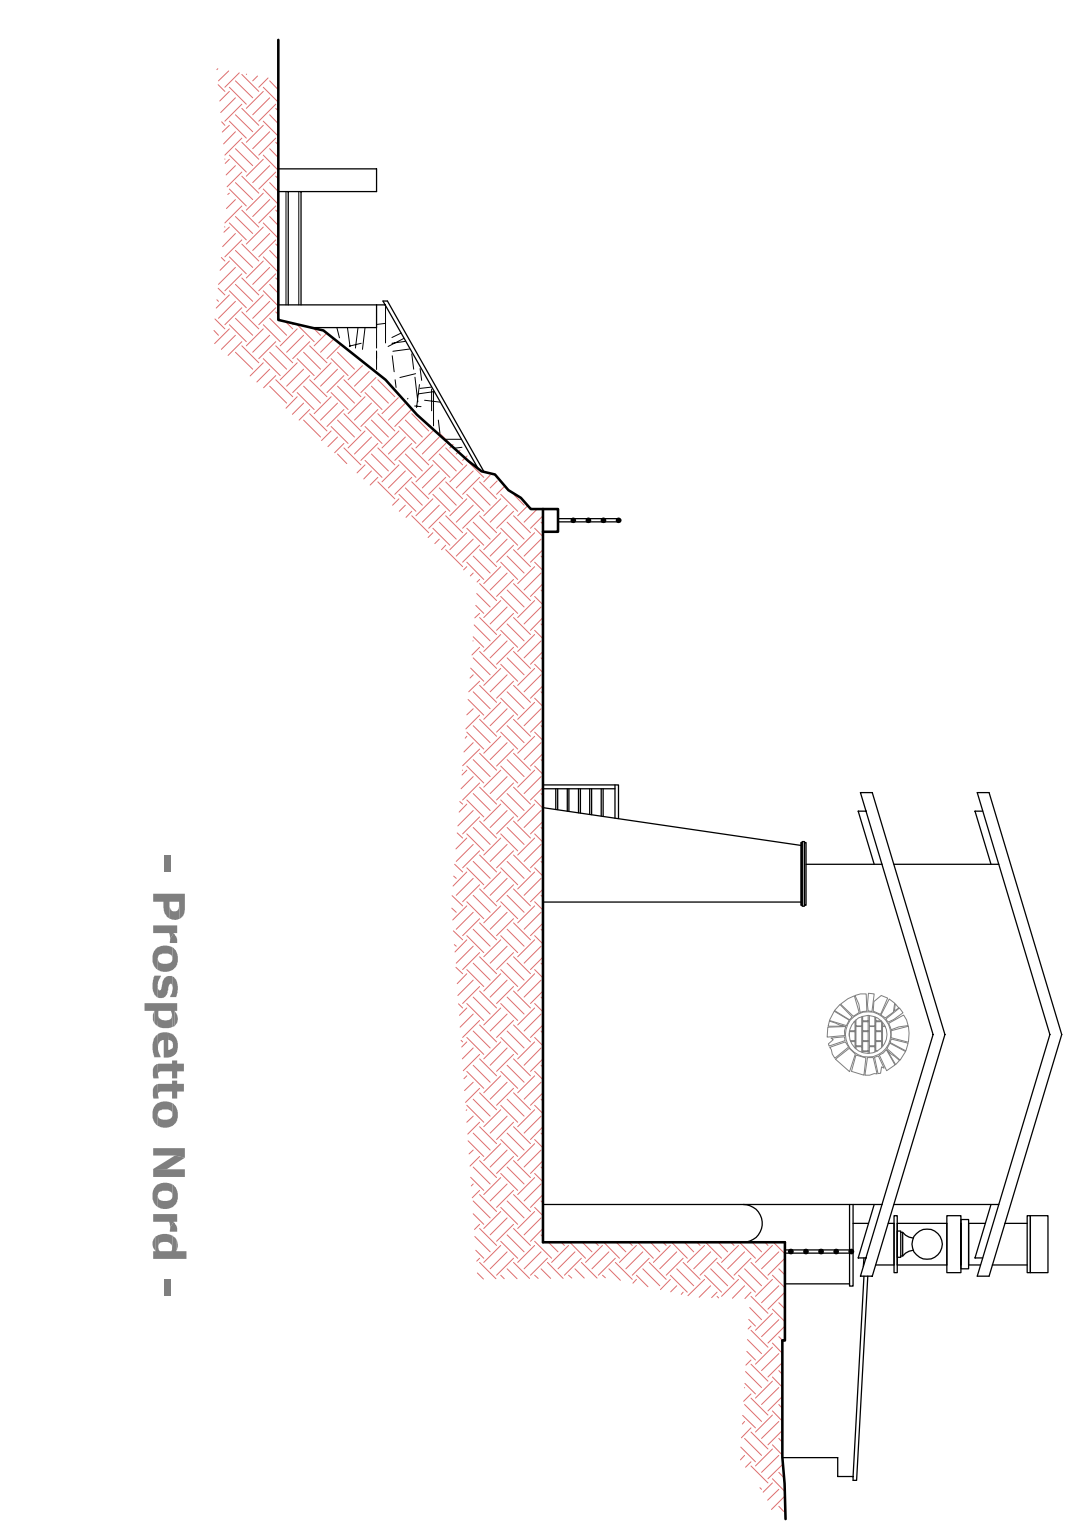

- Prospetto Nord -

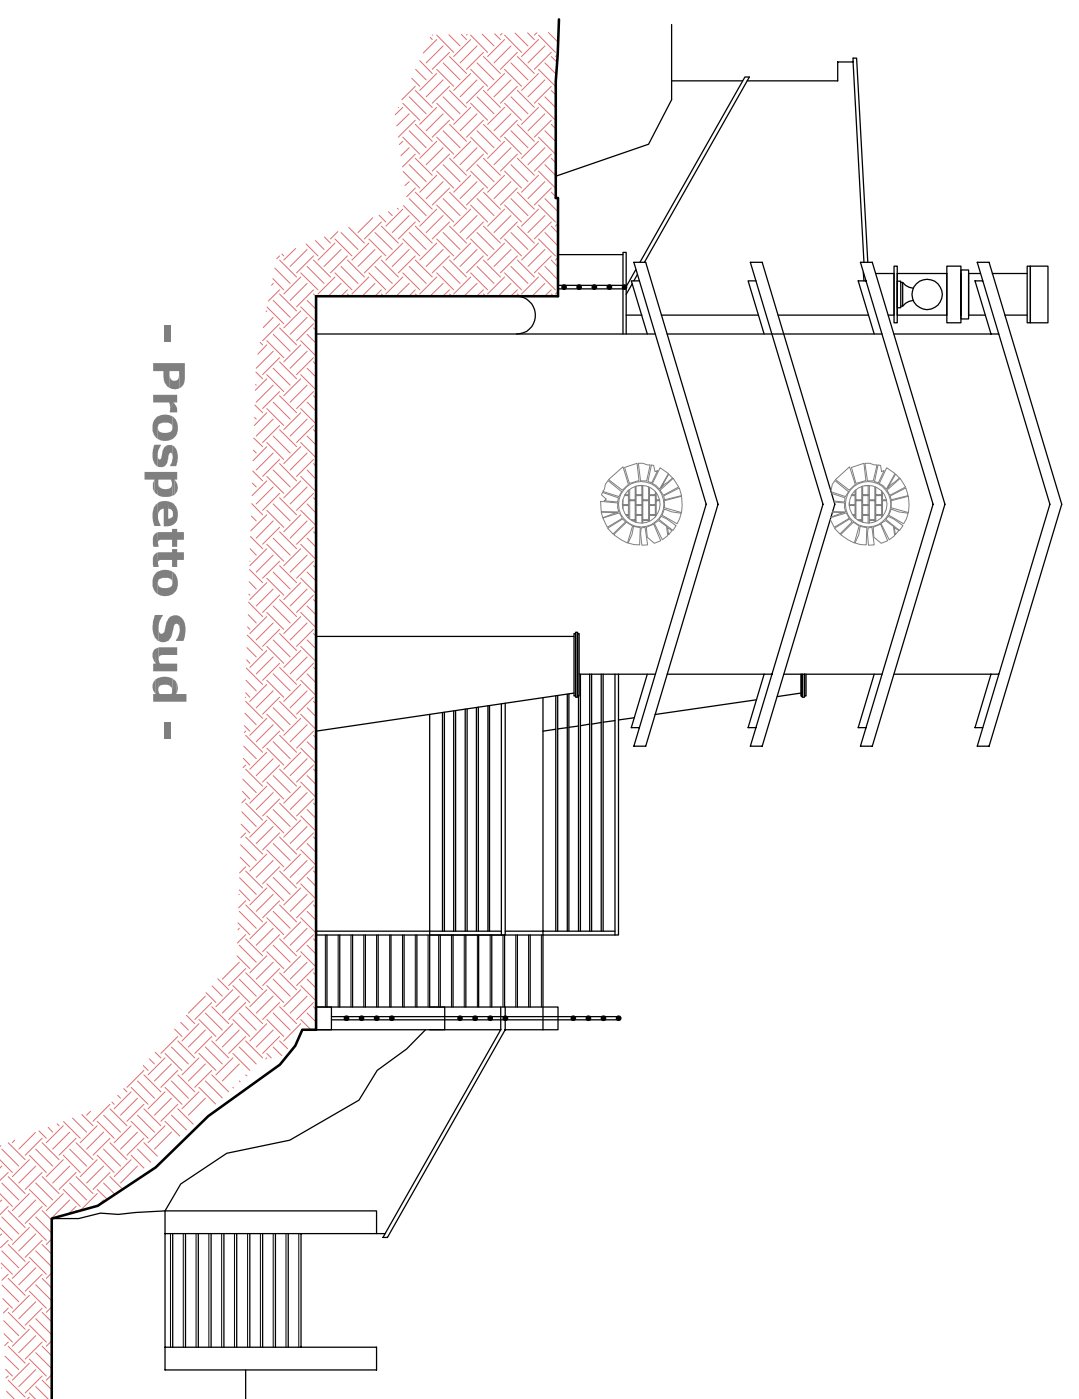

- Prospetto Sud -