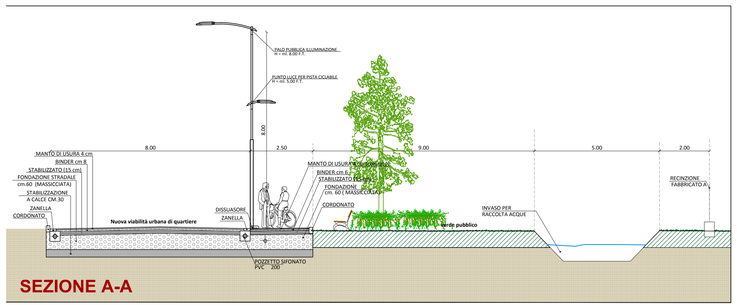

SEZIONE A-A

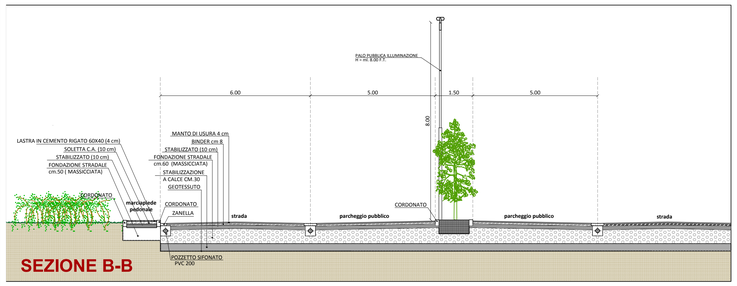

SEZIONE B-B

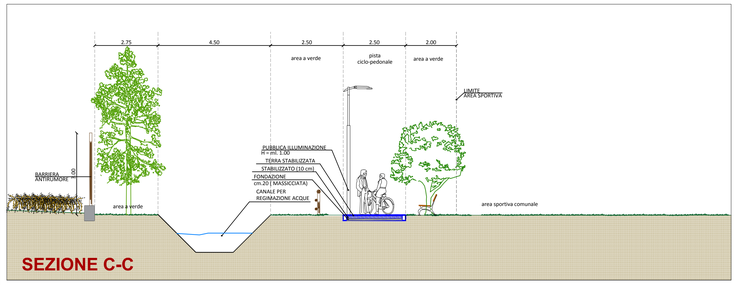

SEZIONE C-C

PLANIVOLUMETRICO scala 1:1000

COMUNE DI BUTI
(PROVINCIA DI PISA)

PIANO ATTUATIVO DI INIZIATIVA PRIVATA
AREA DI ESPANSIONE PRODUTTIVA "Db"

PIANO ATTUATIVO DI LOTTIZZAZIONE

ELABORATO: **5**

OGGETTO: PLANIVOLUMETRICO E SEZIONI

Data emissione: Giugno 2020

Scala: 1:1000/ 100

Il Richiedente:

SOC. CARENFIN s.r.l.

I Progettisti:

CATUREGLI&CO
ingegneri | professionisti associati
via G. Galilei n.1/o, 56032 Cascine di Buti (PI)
Tel.0587/725073 – e.mail: info@caturegleco.it

Ing. Agnese Caturegli

Geom. Stefano Caturegli