


PLANIMETRIA DI LOTTIZZAZIONE

1:1000

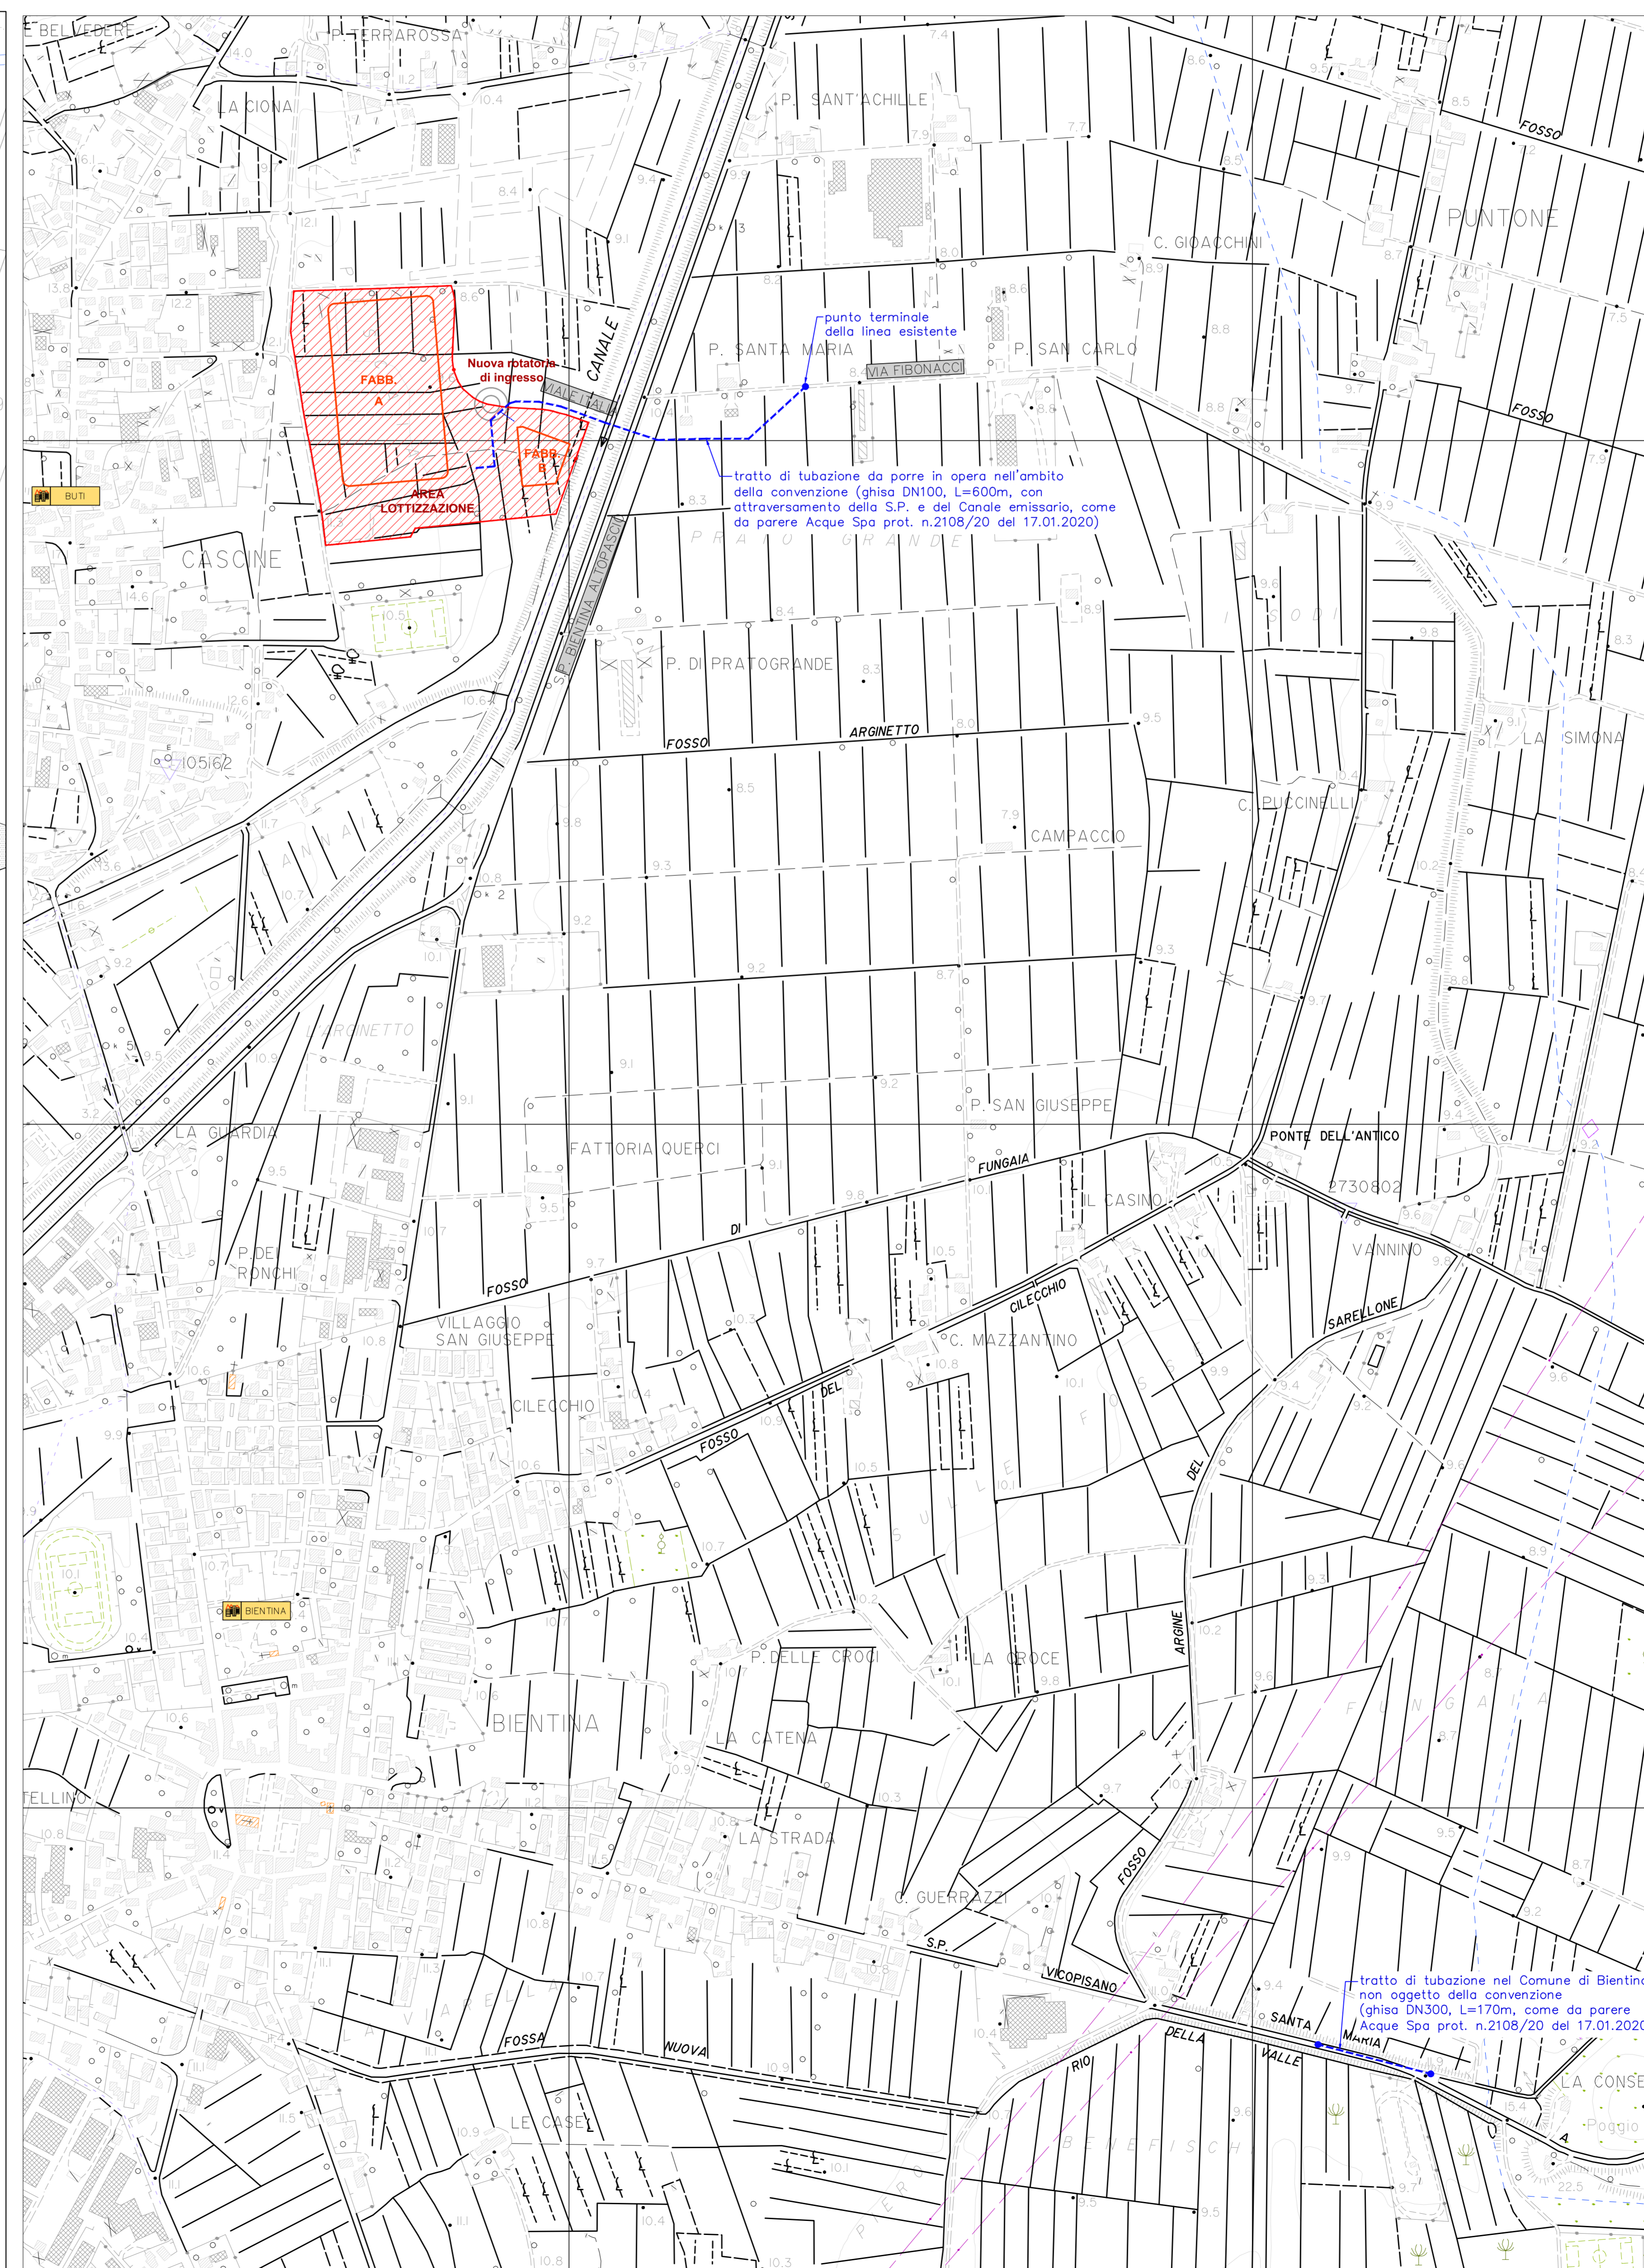

PLANIMETRIA DI INQUADRAMENTO

1:5000

COMUNE DI BUTI
(PROVINCIA DI PISA)

PIANO ATTUATIVO DI INIZIATIVA PRIVATA
AREA DI ESPANSIONE PRODUTTIVA "Db"

PIANO ATTUATIVO DI LOTTIZZAZIONE

<p>ELABORATO:</p> <h1 style="margin: 0;">10/A</h1> <p>Data emissione: Giugno 2020</p> <p>Scala: 1:5000- 1000</p>	<p>OGGETTO:</p> <p style="text-align: center;">PLANIMETRIA ADDUZIONE IDRICA</p>
<p>Il Richiedente:</p> <p>SOC. CARENFIN s.r.l.</p>	<p>I Progettisti:</p> <p style="text-align: center;">CATURGLI & CO</p> <p style="font-size: small;">Via G. Galilei n.16, 06032 Casone di Buti (PI) Tel.057729073 - e-mail: info@caturgli.it</p>
	<p>Ing. Agnese Caturegli</p> <p>Geom. Stefano Caturegli</p>