


PARTICOLARE n.4
 INNESTO CANALE SUD
 SU RETICOLO ESISTENTE
 Pianta - Scala 1:50

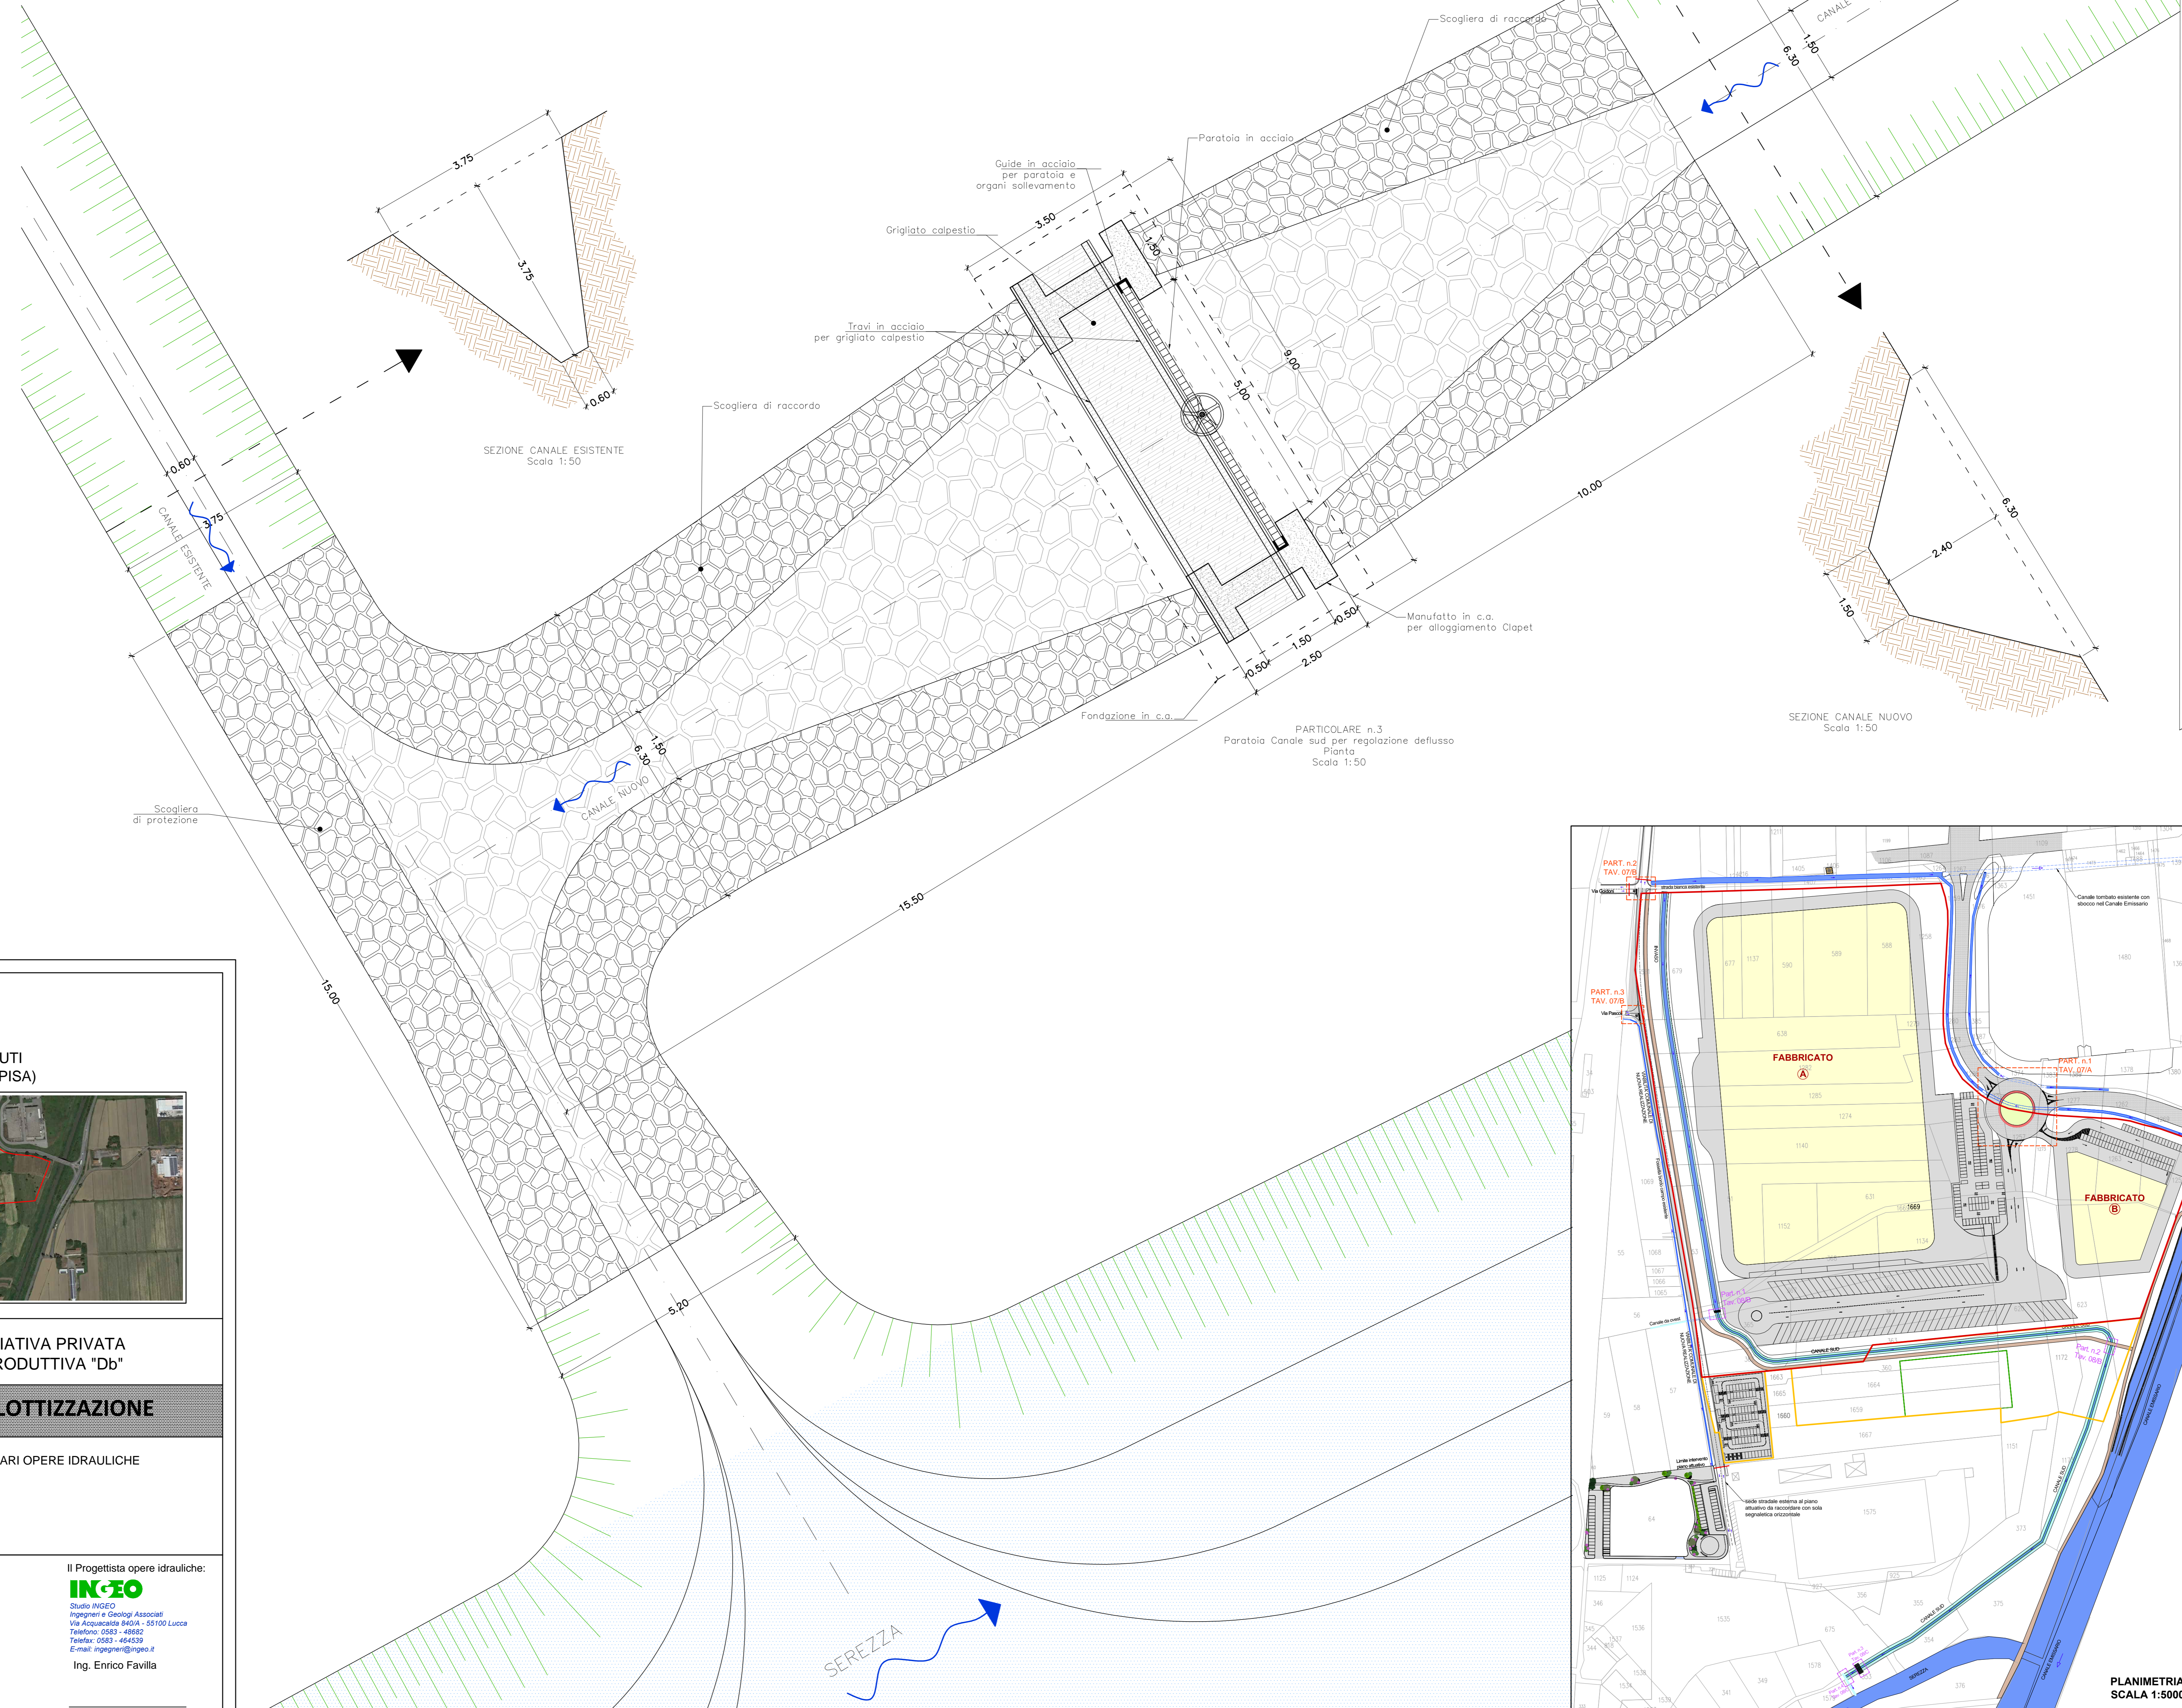

SEZIONE CANALE ESISTENTE
 Scala 1:50

SEZIONE CANALE NUOVO
 Scala 1:50

PARTICOLARE n.3
 Paratoia Canale sud per regolazione deflusso
 Pianta
 Scala 1:50



COMUNE DI BUTI
 (PROVINCIA DI PISA)



PIANO ATTUATIVO DI INIZIATIVA PRIVATA
 AREA DI ESPANSIONE PRODUTTIVA "Db"


PIANO ATTUATIVO DI LOTTIZZAZIONE

ELABORATO
08/C
 OGGETTO: PARTICOLARI OPERE IDRAULICHE
 Data emissione: Giugno 2020
 Scala: 1:50

Il Richiedente: **SOC. CARENFIN s.r.l.**
 Via G. Galvani n. 16, 56022 Caschiera di Buti (PI)
 Tel: 0587/22027 - e-mail: info@carefin.it

I Progettisti:
CATUREGLI & CO.
 Via G. Galvani n. 16, 56022 Caschiera di Buti (PI)
 Tel: 0587/22027 - e-mail: info@caturegli.it
 Ing. Agnese Caturegli
 Geom. Stefano Caturegli

Il Progettista opere idrauliche:
INGEO
 Studio INGEO
 Ingegneri e Geologi Associati
 Via Acquacelle 540/A - 55100 Lucca
 Telefono: 0583 - 464652
 Telex: 0583 - 464339
 E-mail: ingeo@ingeo.it
 Ing. Enrico Favilla

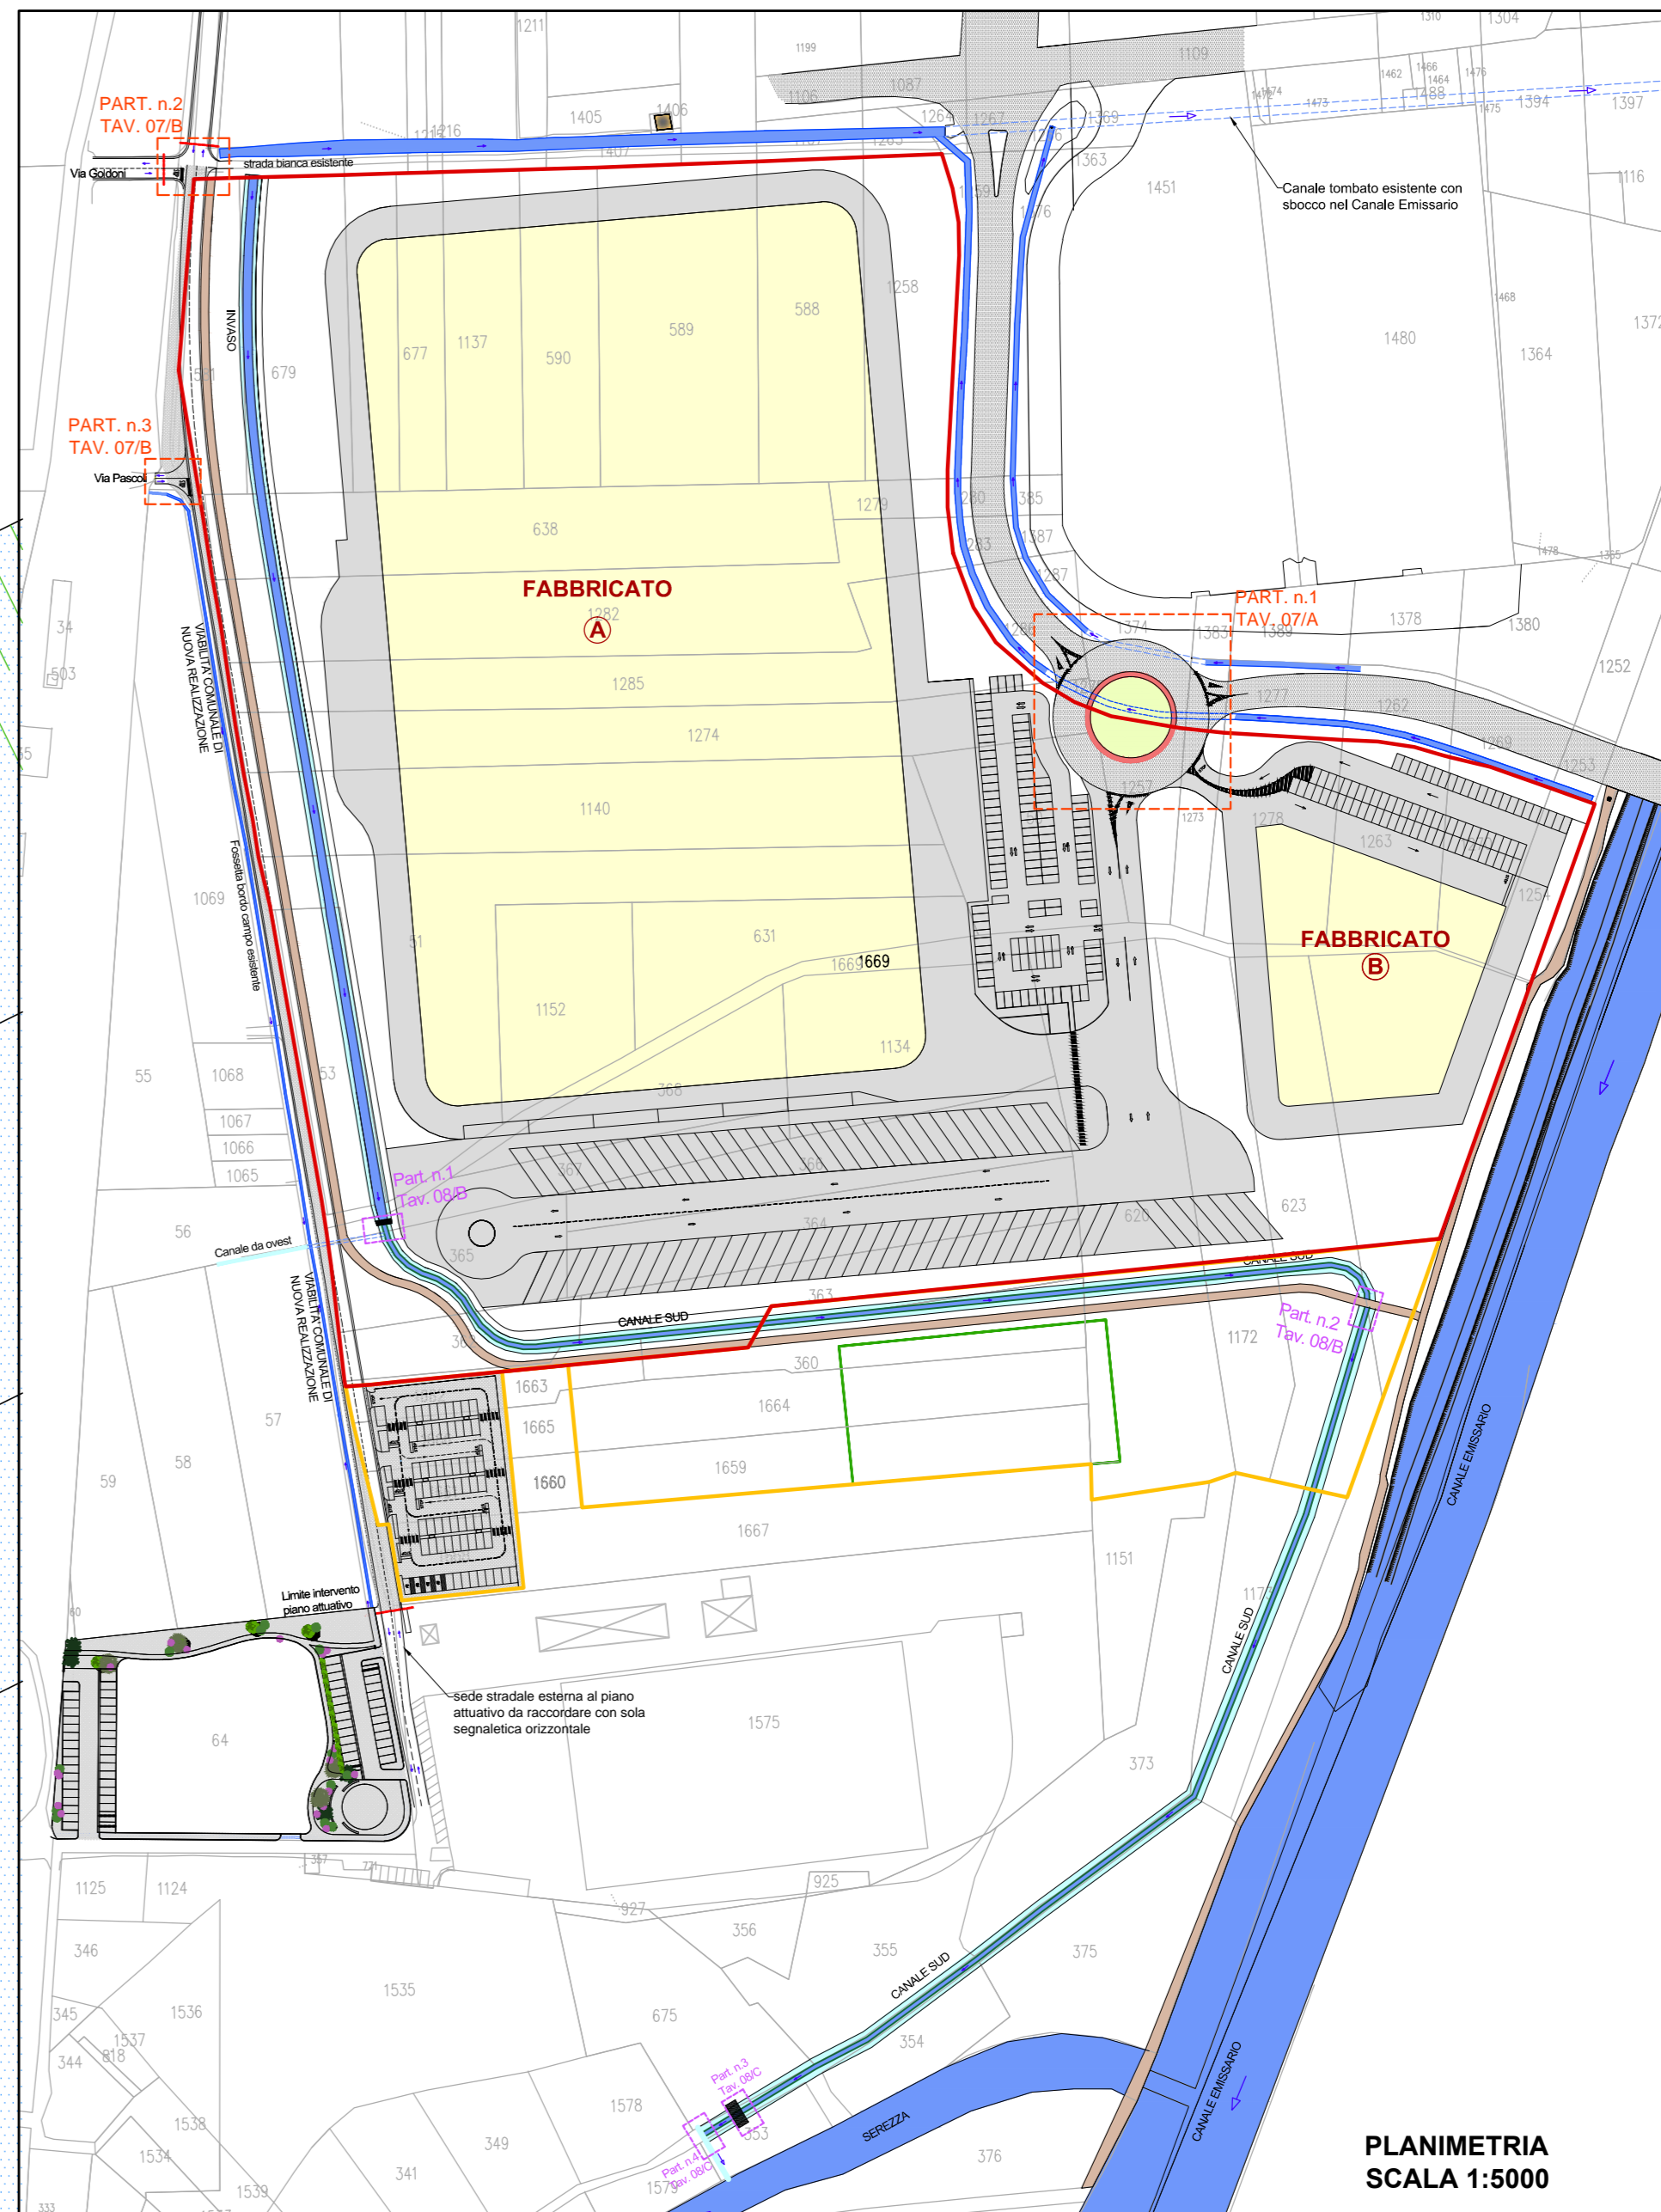

PLANIMETRIA
 SCALA 1:5000