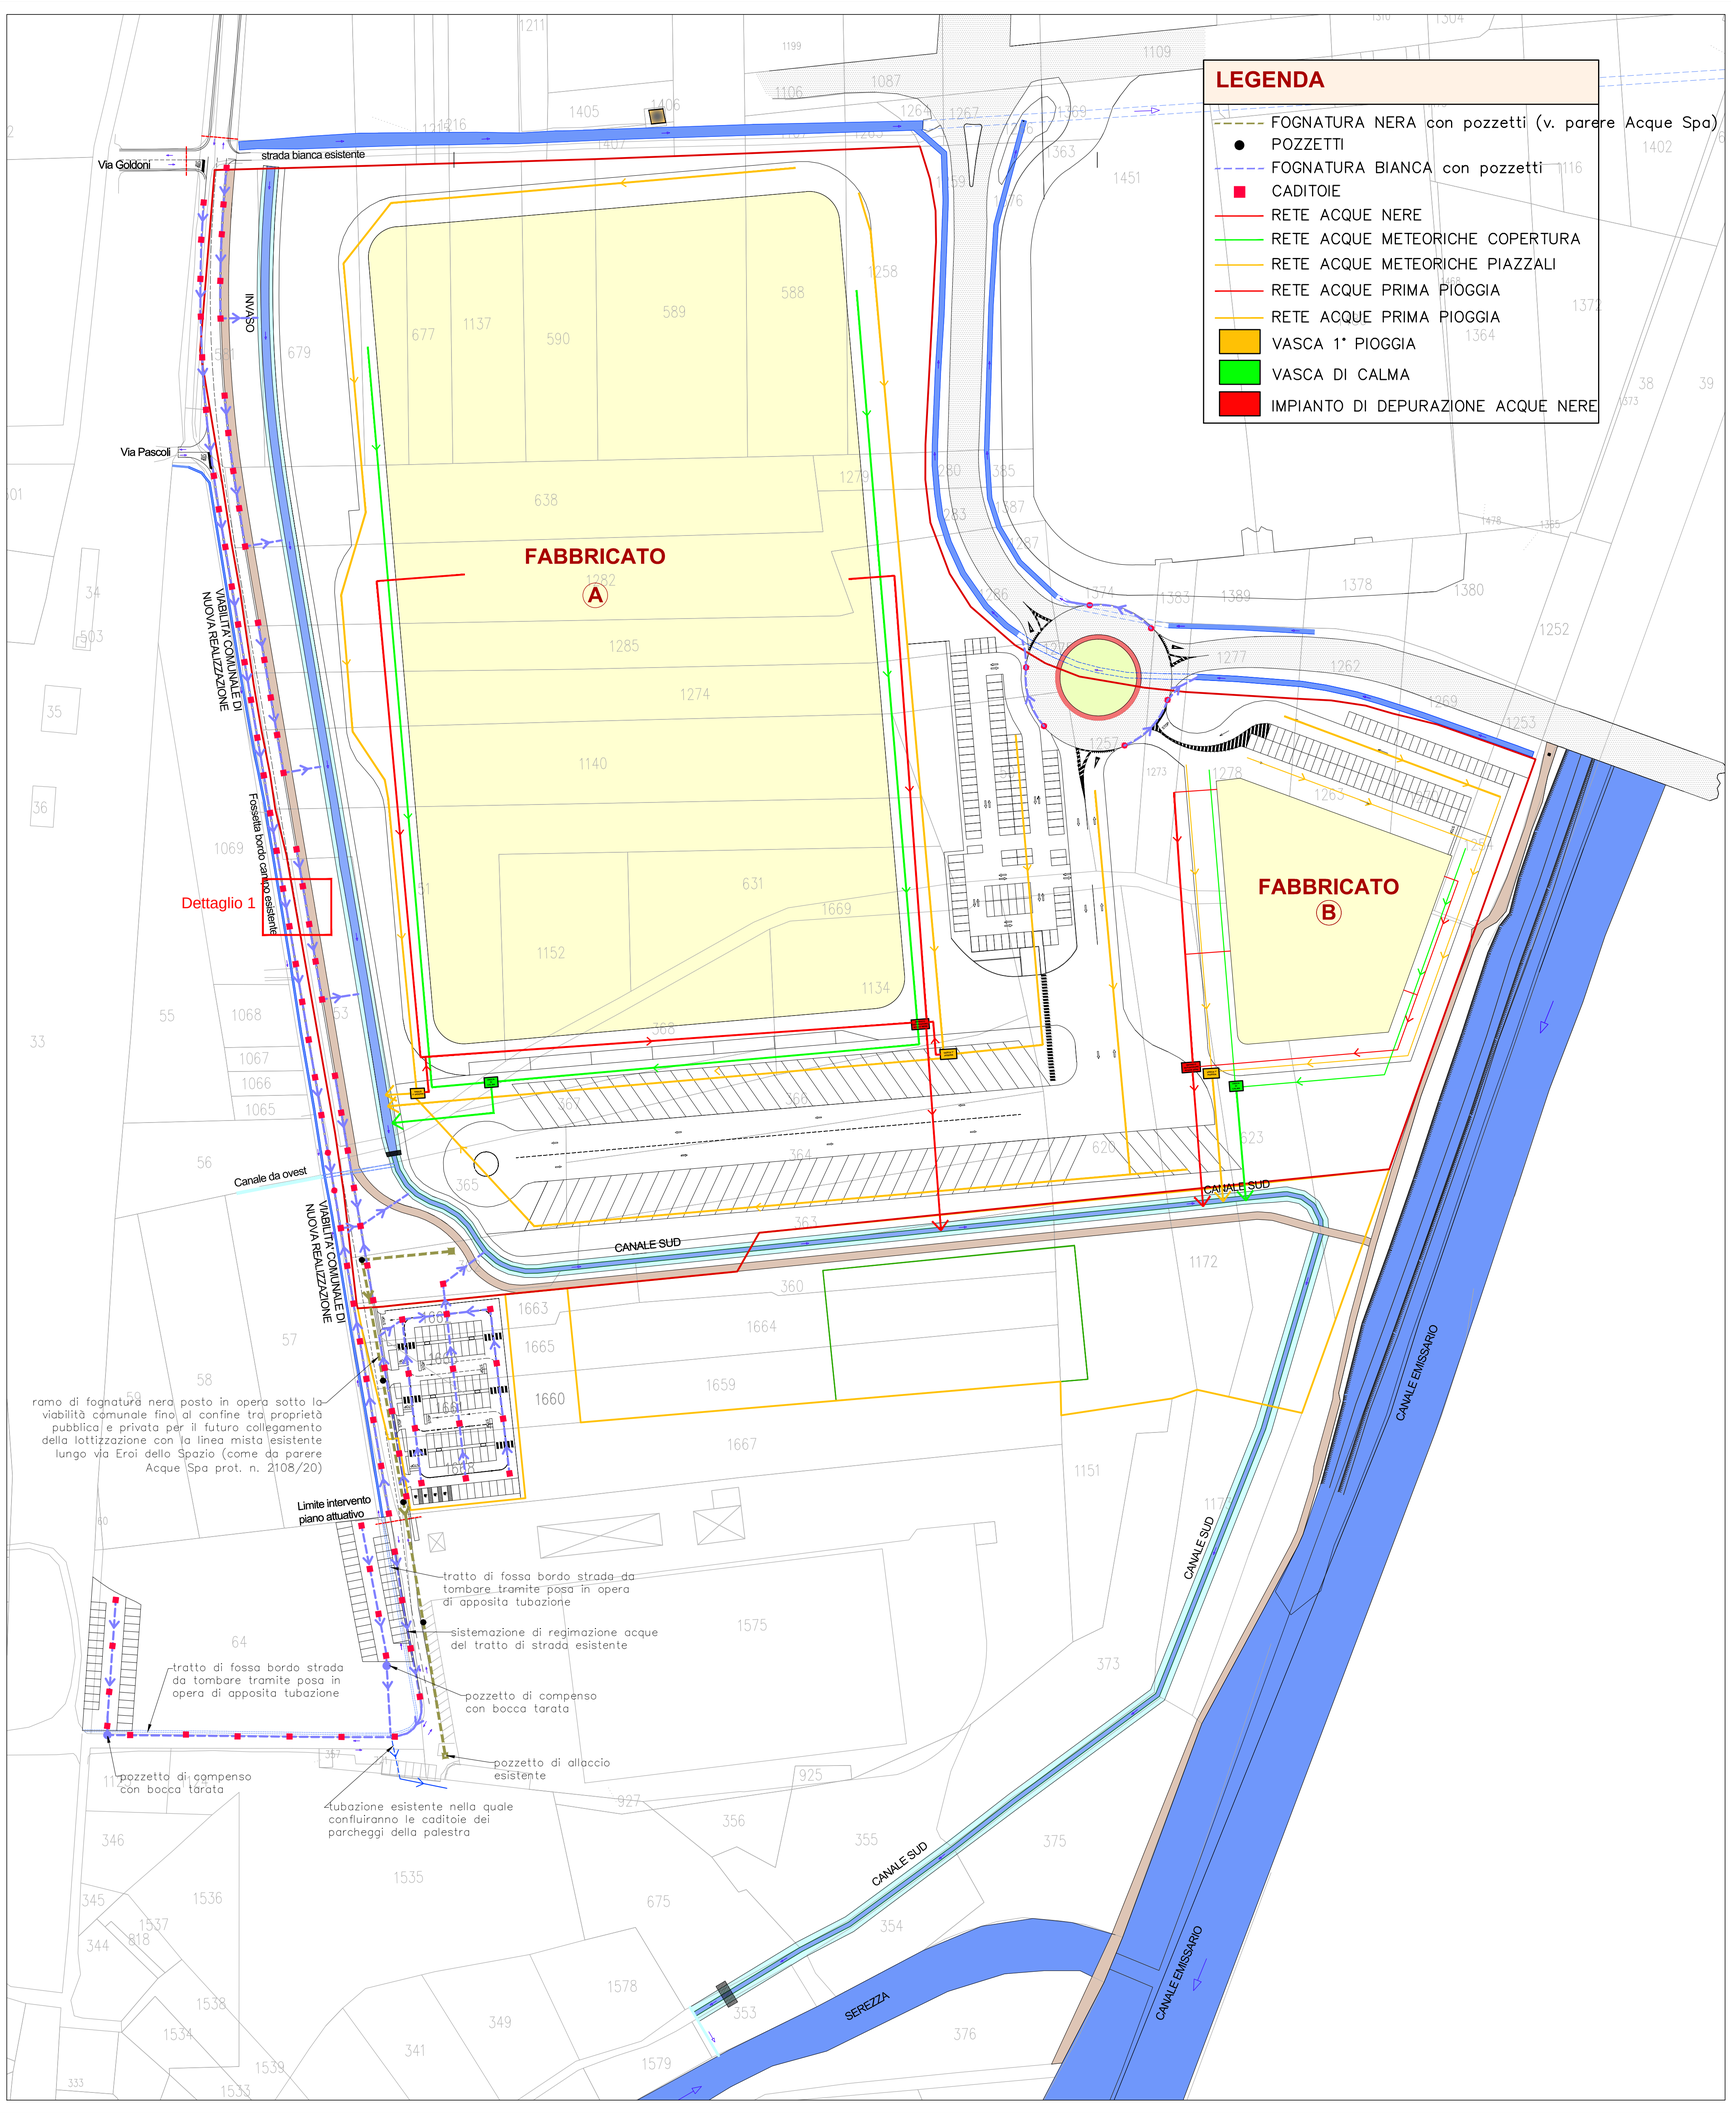

Dettaglio 1 - approfondimento viabilità comunale di nuova realizzazione

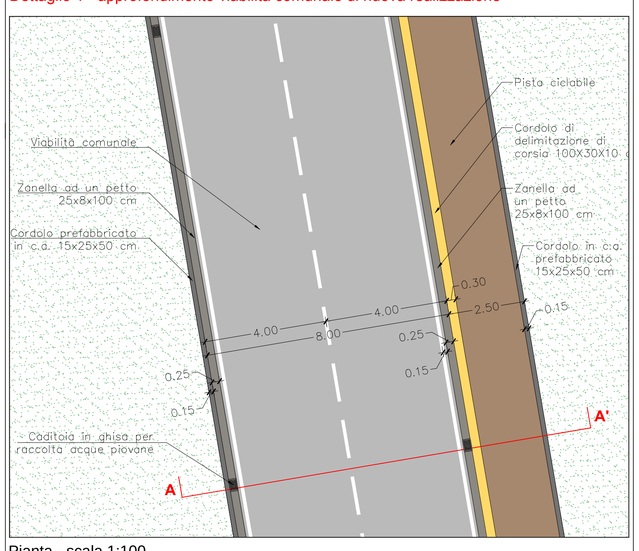

Pianta - scala 1:100

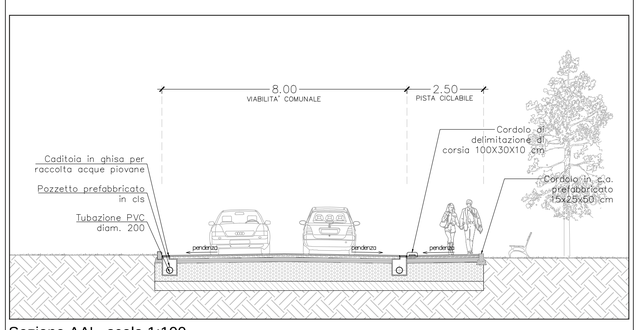

Sezione AA' - scala 1:100

COMUNE DI BUTI
(PROVINCIA DI PISA)

PIANO ATTUATIVO DI INIZIATIVA PRIVATA
AREA DI ESPANSIONE PRODUTTIVA "Db"

PIANO ATTUATIVO DI LOTTIZZAZIONE

ELABORATO
08/E

OGGETTO: PLANIMETRIA ACQUE METEORICHE e ACQUE NERE

Data emissione: Giugno 2020

Scala: 1:1000

Il Richiedente:
SOC. CARENFIN s.r.l.

I Progettisti:
Ing. Agnese Caturegli
Geom. Stefano Caturegli
CATUREGLI & CO.
competenze professionali associate
Via G. Galilei n.1/o, 56032 Cascine di Buti (PI)
Tel.0587/725073 – e.mail: info@catureglieco.it

7/9/2020 11:45

\\192.168.1.168\vuovo\ARCHIVIO PRATICHE\BUZZICHELLI\PIANO DI LOTTIZZAZIONE\DISEGNI\DISEGNI rev1_08.05.2020\TAV 08E – PLANIMETRIA ACQUE METEORICHE e ACQUE NERE.dwg