




COMUNE DI BUTI
(PROVINCIA DI PISA)



PIANO ATTUATIVO DI INIZIATIVA PRIVATA
AREA DI ESPANSIONE PRODUTTIVA "Db"

PIANO ATTUATIVO DI LOTTIZZAZIONE


ELABORATO: **11/A** OGGETTO: PLANIMETRIA ENEL E ILLUMINAZIONE PUBBLICA
 Data emissione: Giugno 2020
 Scala: 1:1000
 Il Richiedente: SDC. CARENFIN s.r.l. I Progettisti: Ing. Agnese Caturegli
 Geom. Stefano Caturegli

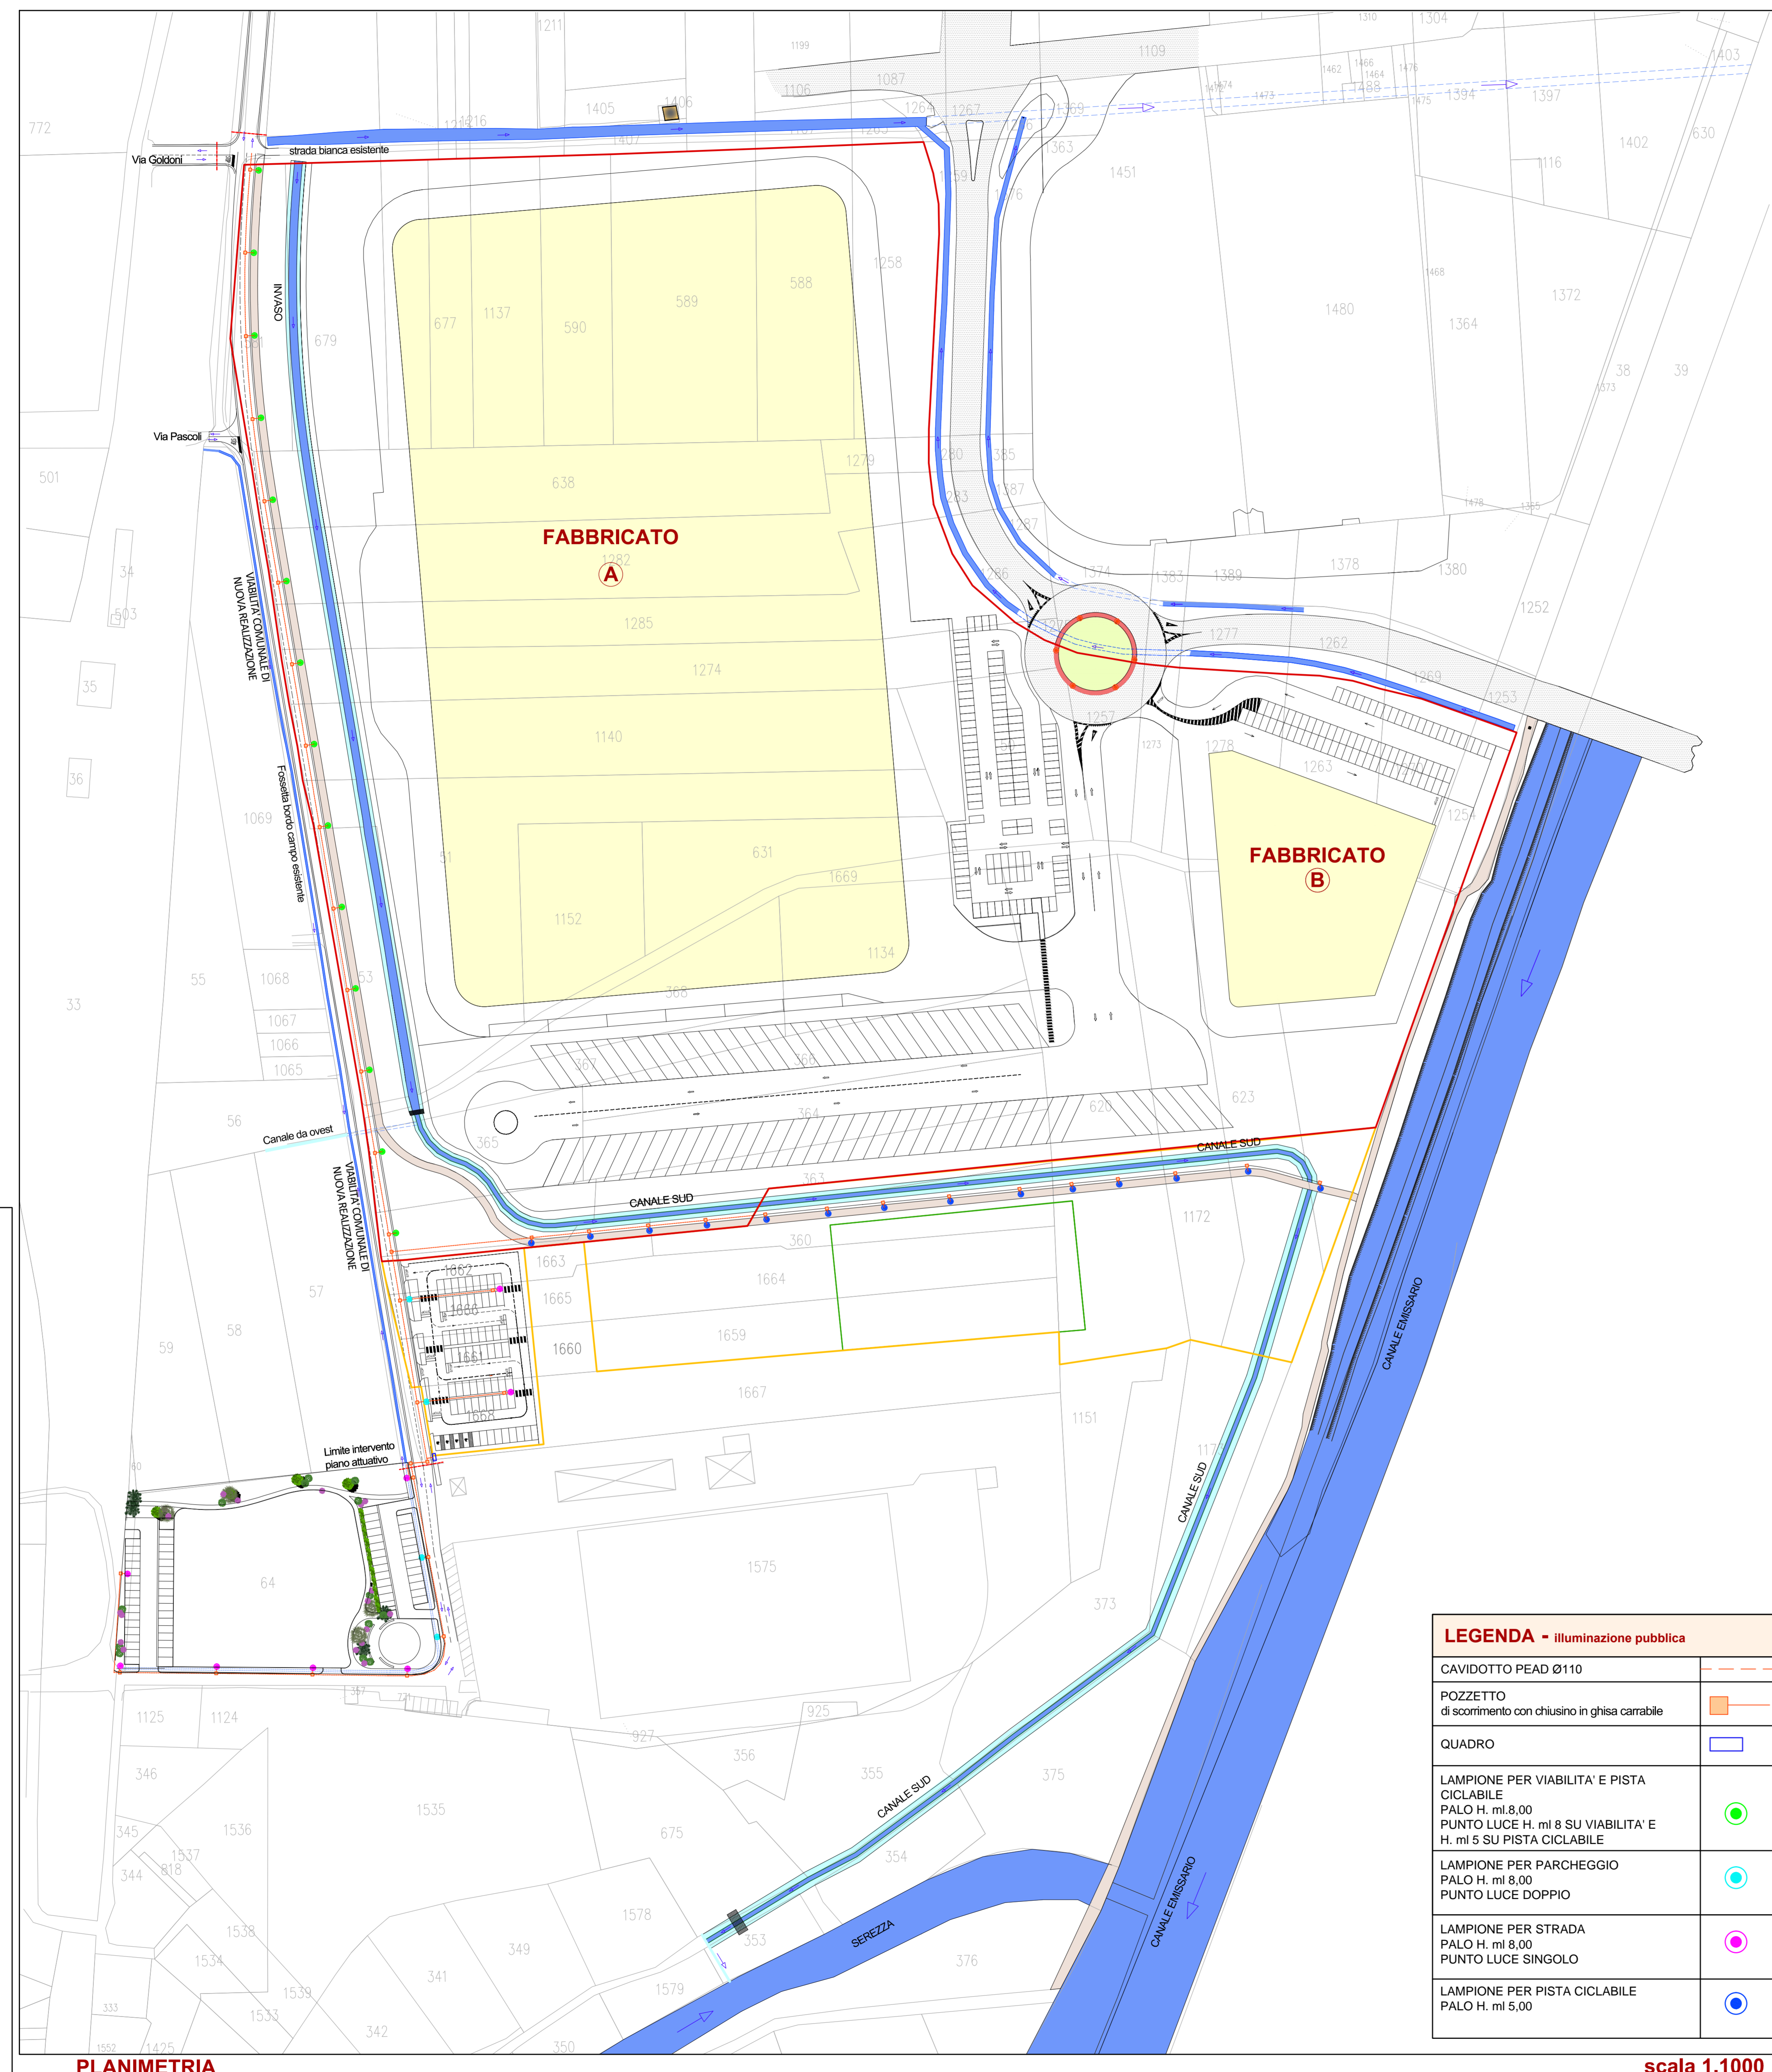

PLANIMETRIA

scala 1.1000

LEGENDA - illuminazione pubblica	
CAVIDOTTO PEAD Ø110	---
POZZETTO di scorcimento con chiusura in ghisa cernibile	■
QUADRO	□
LAMPIONE PER VIABILITA' E PISTA CICLABILE PALO H. ml 8,00 PUNTO LUCE H. ml 8 SU VIABILITA' E H. ml 5 SU PISTA CICLABILE	●
LAMPIONE PER PARCHEGGIO PALO H. ml 8,00 PUNTO LUCE DOPIO	●
LAMPIONE PER STRADA PALO H. ml 8,00 PUNTO LUCE SINGOLO	●
LAMPIONE PER PISTA CICLABILE PALO H. ml 5,00	●

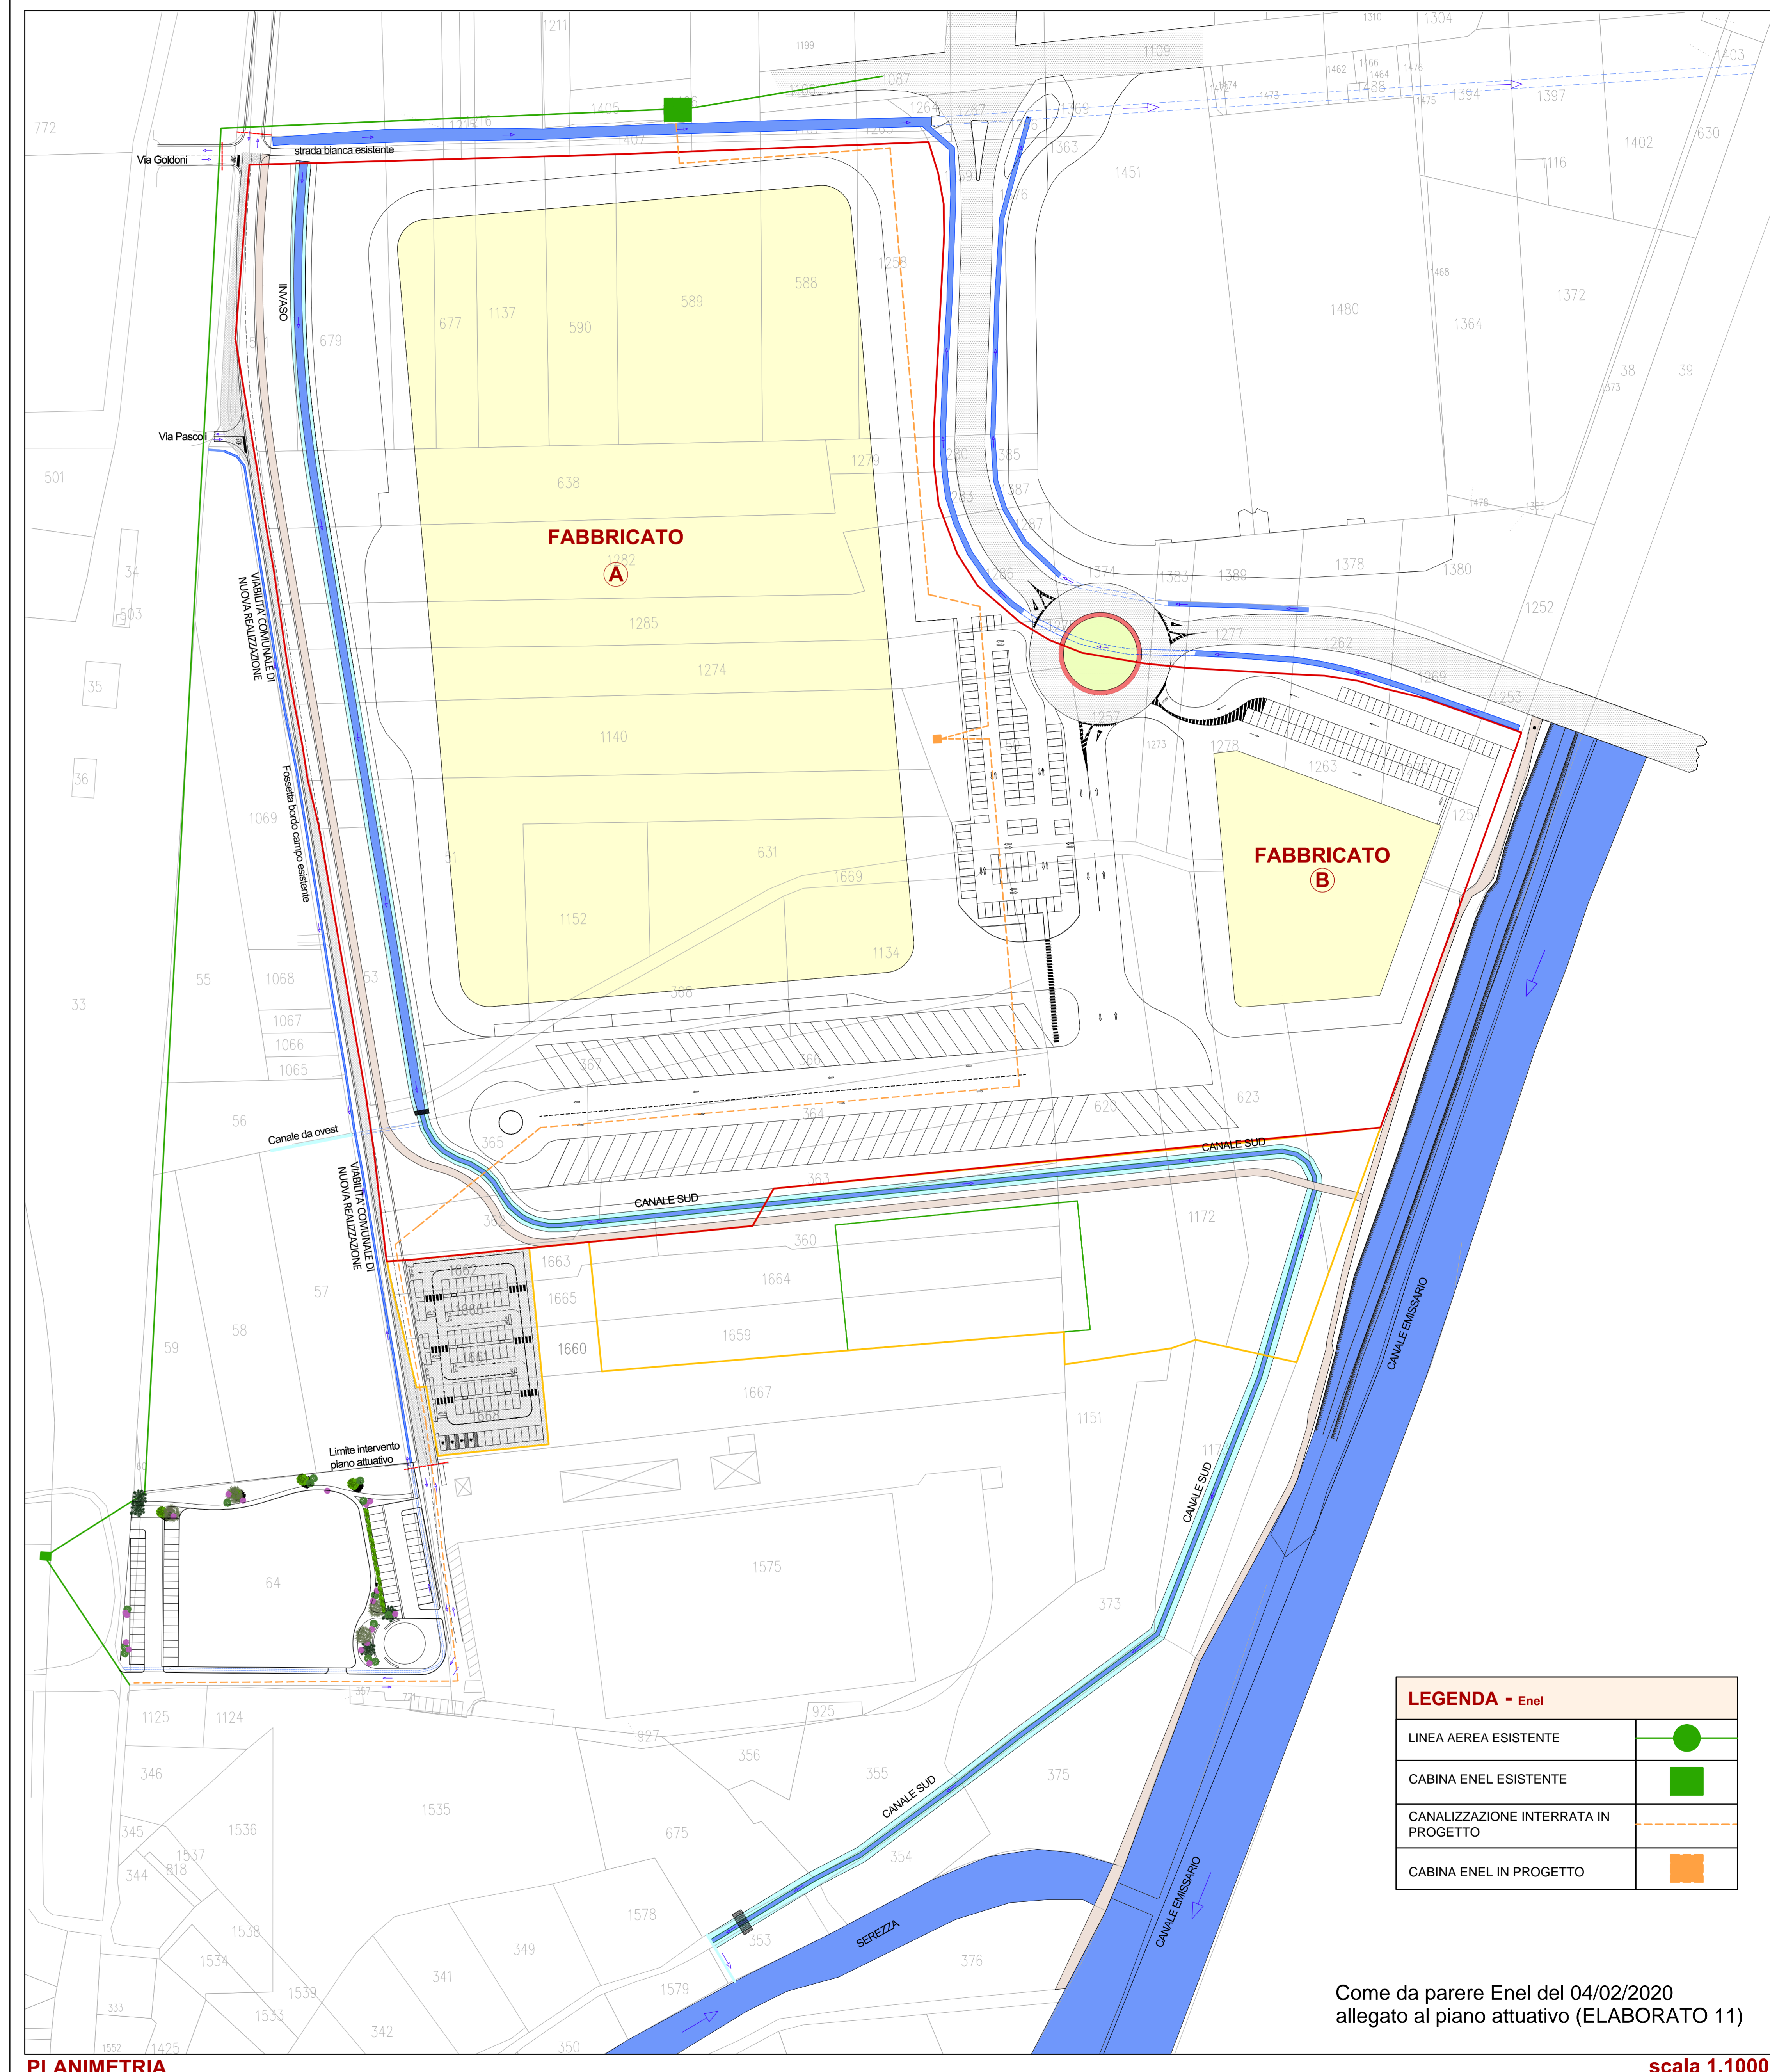

PLANIMETRIA

scala 1.1000

LEGENDA - Enel	
LINEA AEREA ESISTENTE	—●—
CABINA ENEL ESISTENTE	■
CANALIZZAZIONE INTERRATA IN PROGETTO	- - -
CABINA ENEL IN PROGETTO	■

Come da parere Enel del 04/02/2020
allegato al piano attuativo (ELABORATO 11)